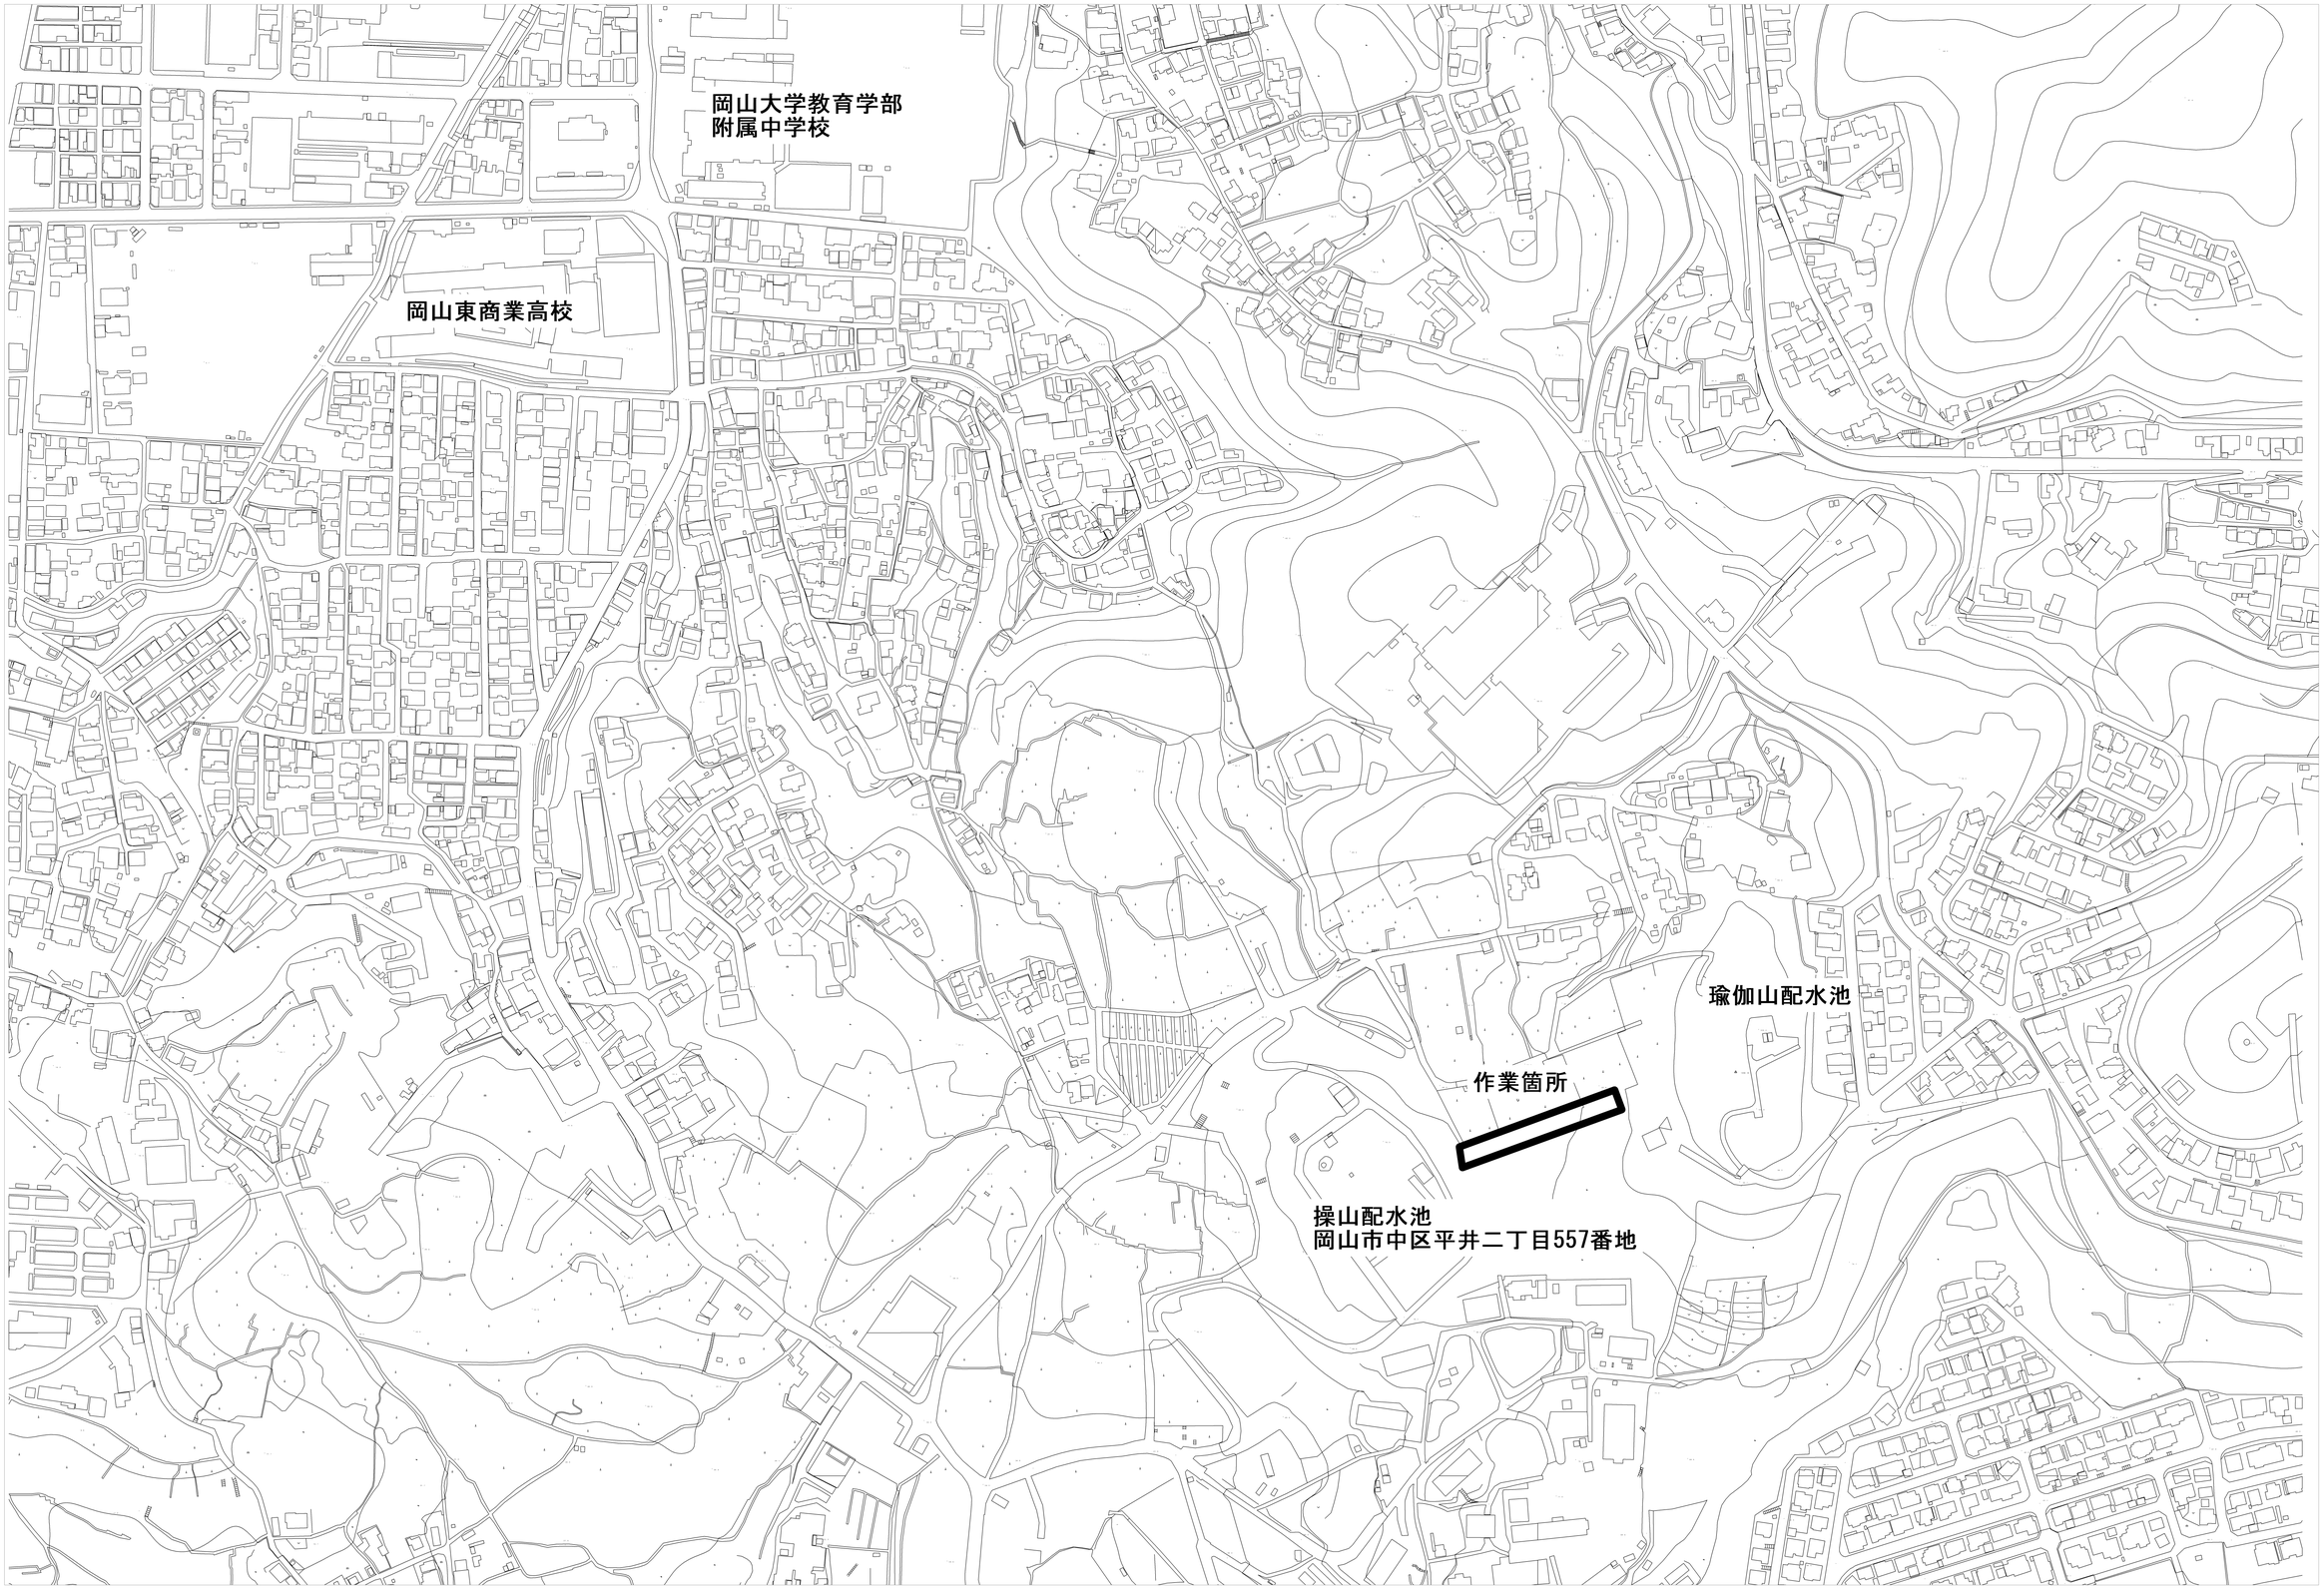


1:2000

0 20 40 60 80 100 200(m)

位置図

N

瑜伽山加圧ポンプ場

操山配水池

作業箇所

民地
水道用地

水道用地
民地

タクシー無線棟

図名	操山配水池墓地境界 支障木伐採作業　平面図
	縮尺　A3　1/600
岡山市水道局配水部浄水課	