

位置図

作業場所
三野浄水場構内
（見学者ホール, 水質試験所含む）
〈岡山市北区三野一丁目2番1号〉

半田山植物園

市立岡北中学校


市立御野小学校



1:5000


0 50 100 150 200 250 500 (m)

三野浄水場構内 平面図

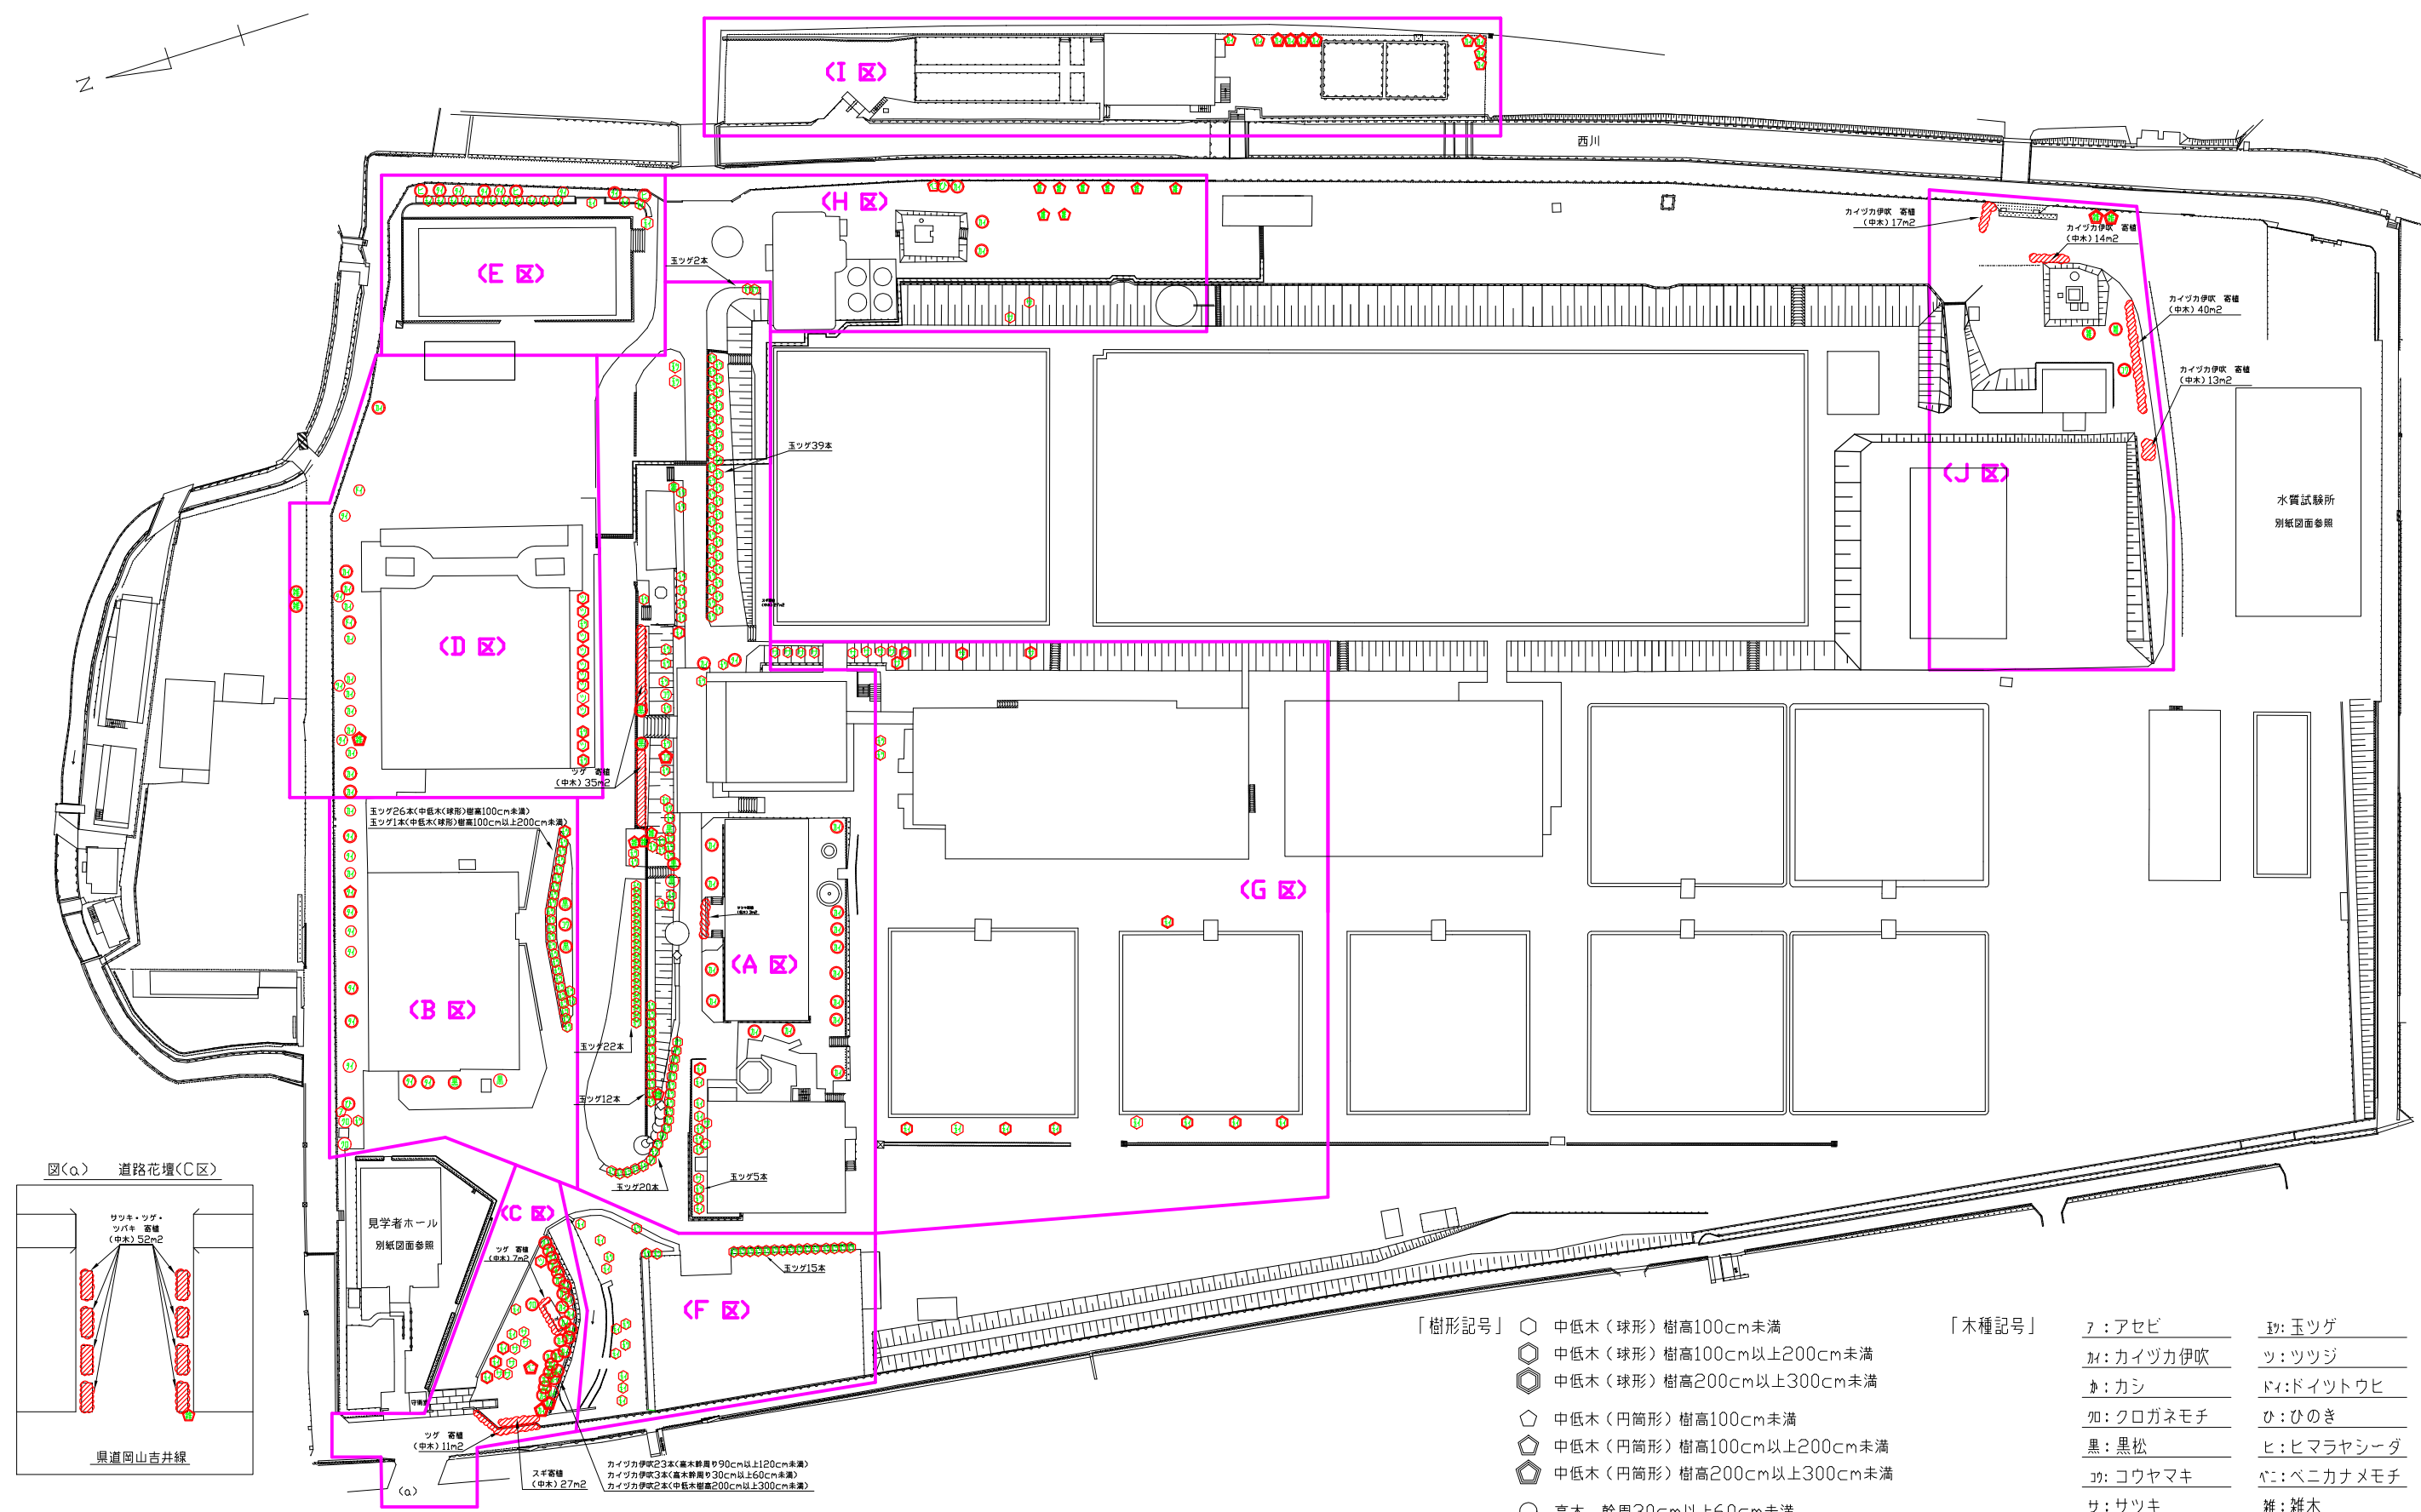


注：今回の剪定範囲は、樹形記号が朱書きの箇所のみ

水質試験所付近 平面図

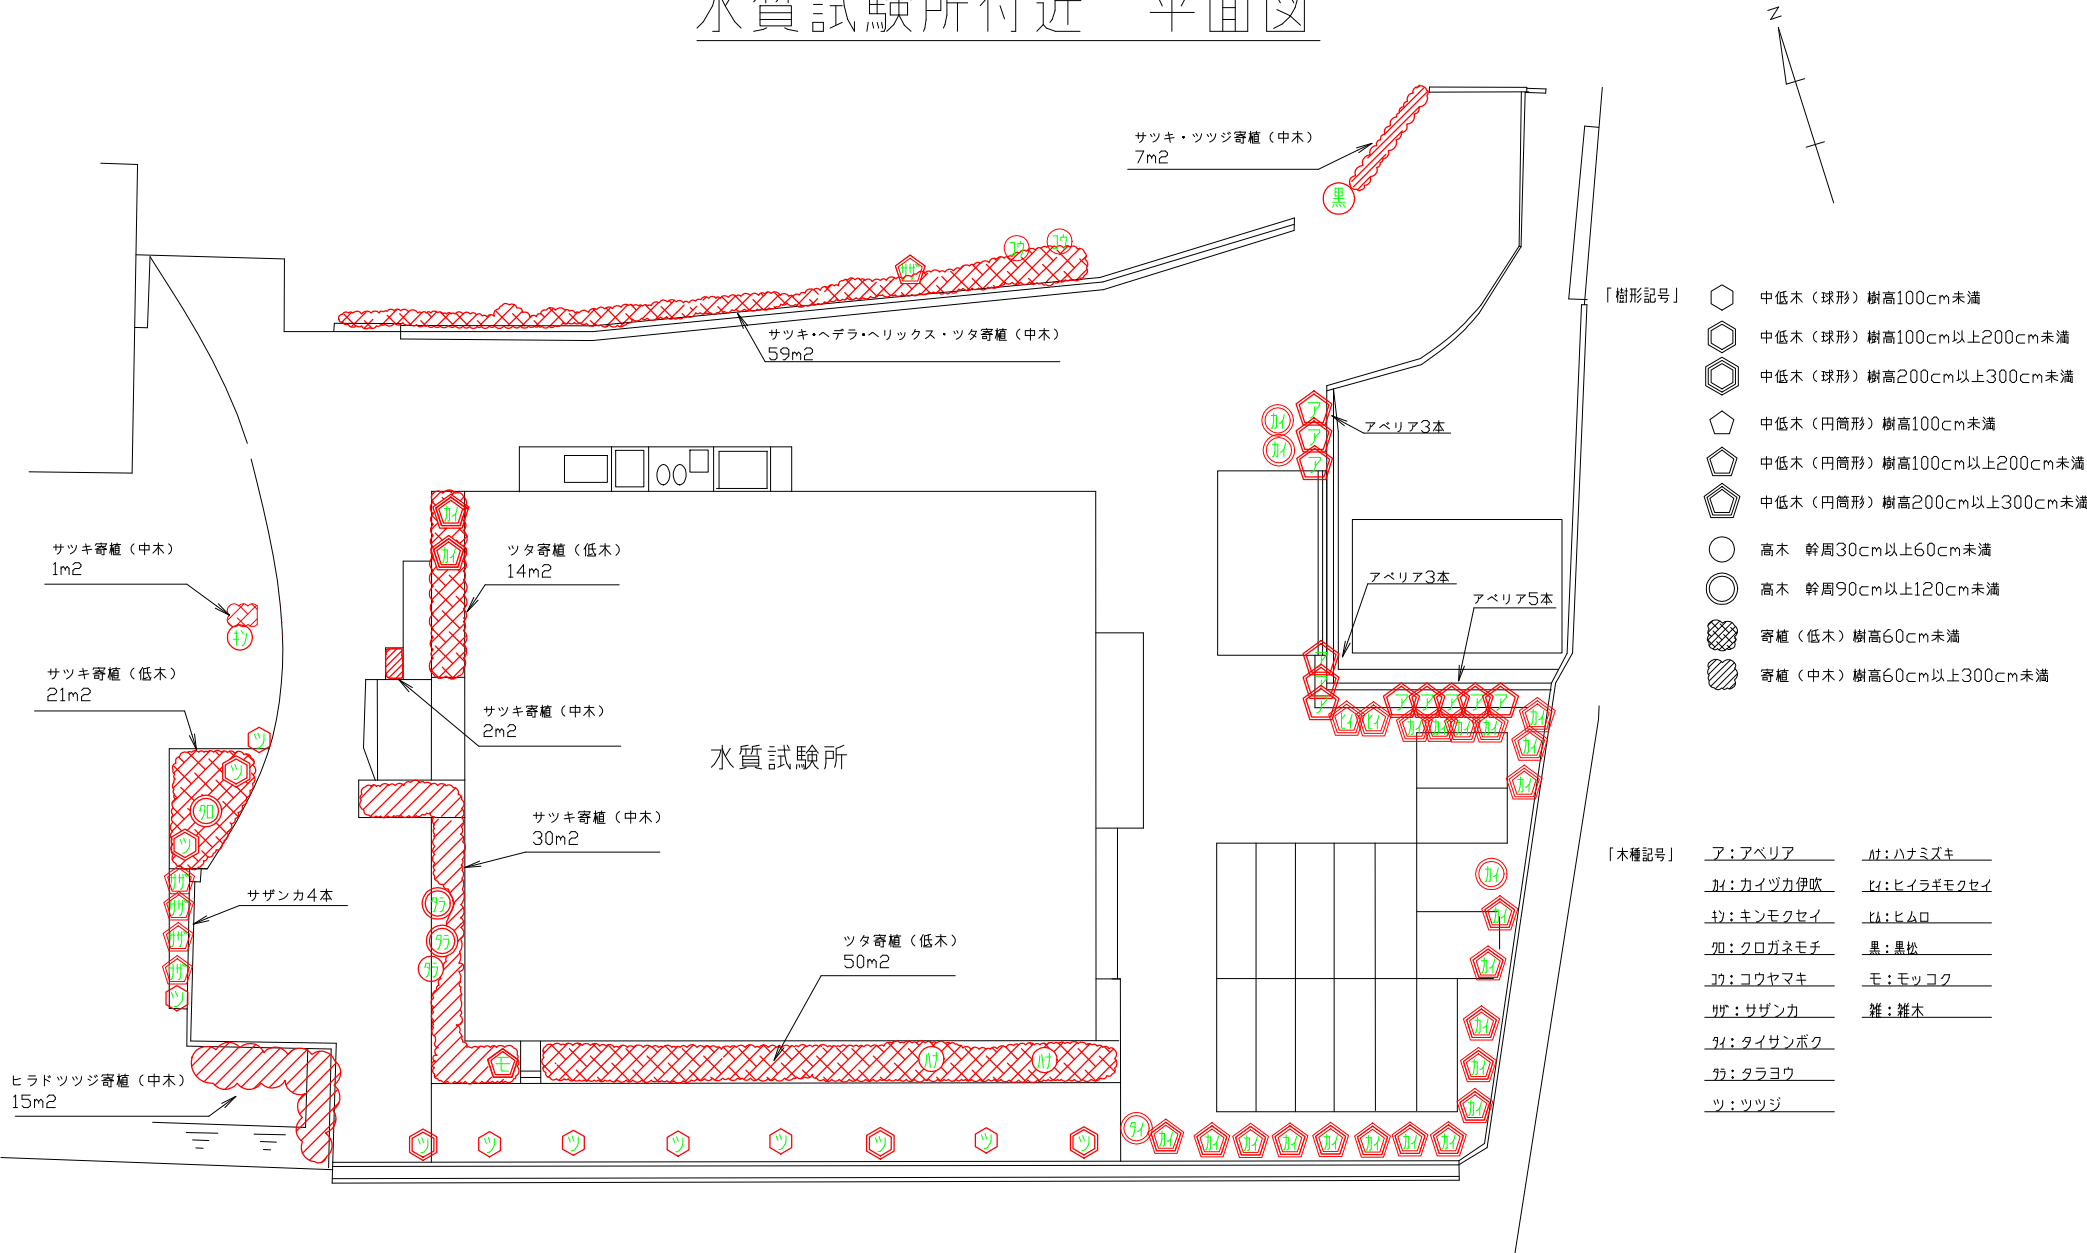

見学者ホール付近 平面図

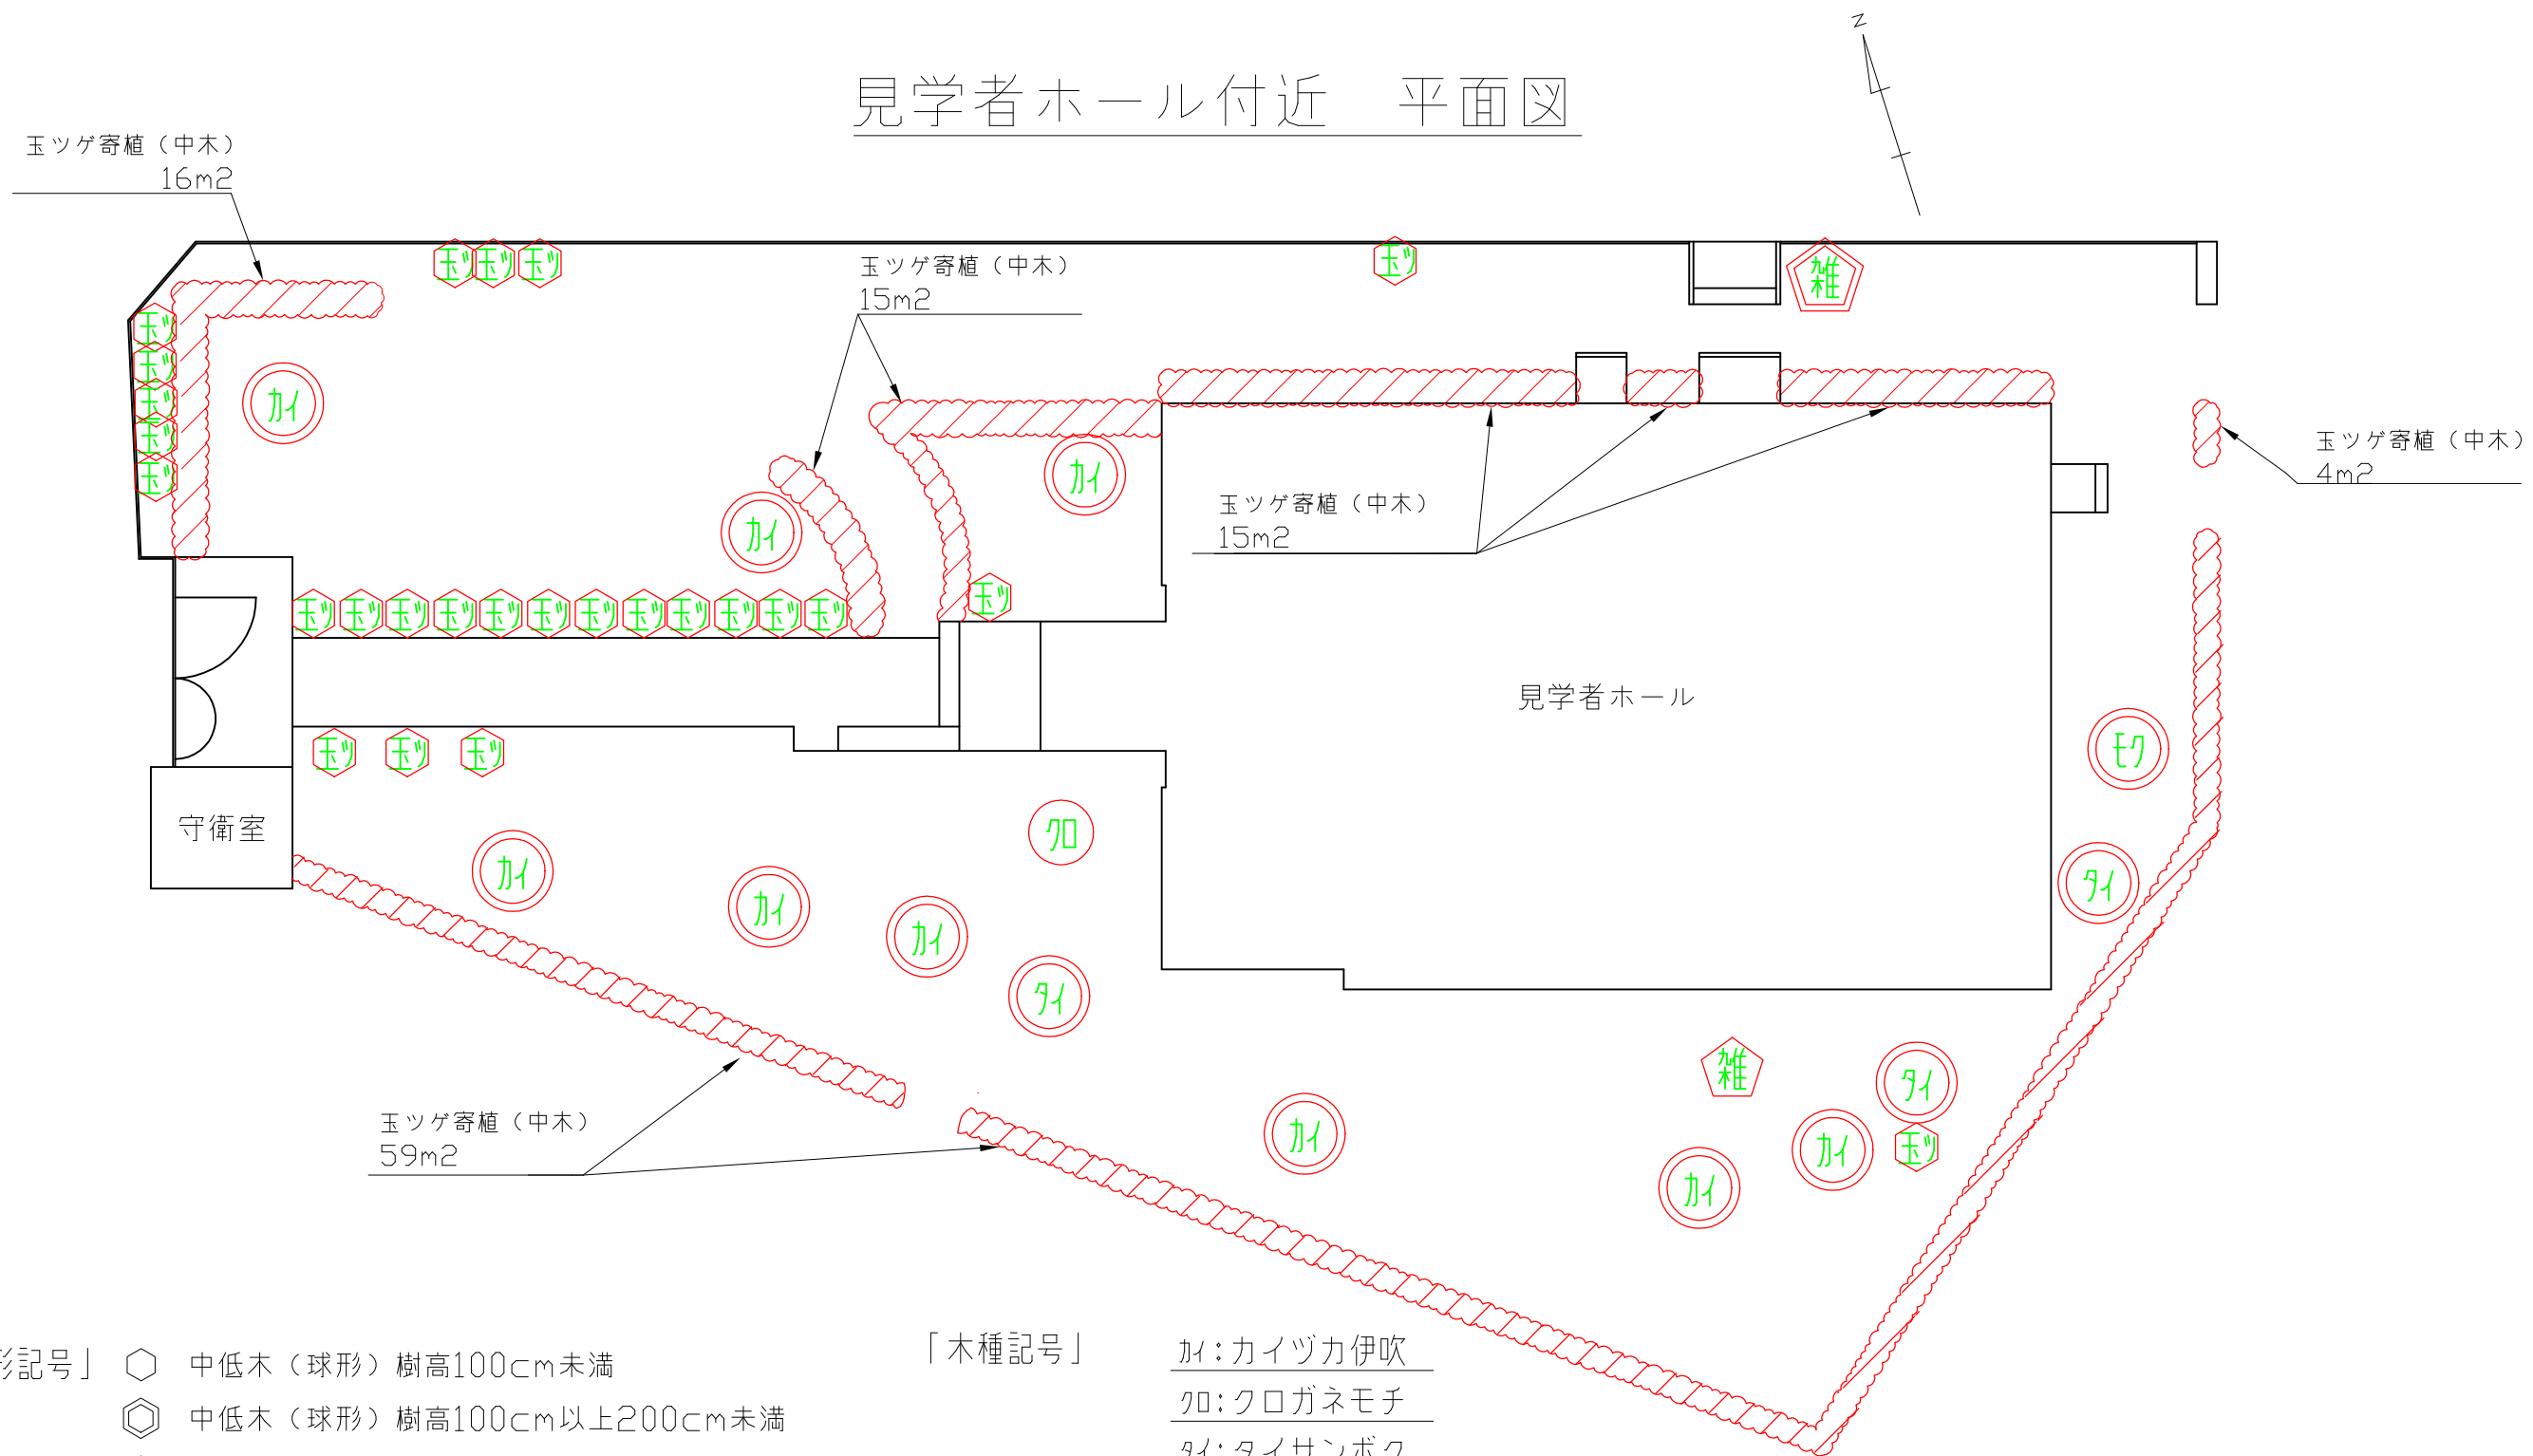

- 「樹形記号」
- 中低木（球形）樹高100cm未満
 - ⬡ 中低木（球形）樹高100cm以上200cm未満
 - ◇ 中低木（円筒形）樹高100cm未満
 - ◡ 中低木（円筒形）樹高100cm以上200cm未満
 - ◢ 中低木（円筒形）樹高200cm以上300cm未満
 - 高木 幹周30cm以上60cm未満
 - ⊙ 高木 幹周90cm以上120cm未満
 - ▨ 寄植（中木）樹高60cm以上300cm未満

- 「木種記号」
- カイ: カイツカ伊吹
 - カ: クロガネモチ
 - タイ: タイサンボク
 - 玉ツ: 玉ツゲ
 - モク: モクレン
 - 雑: 雑木