



位置図

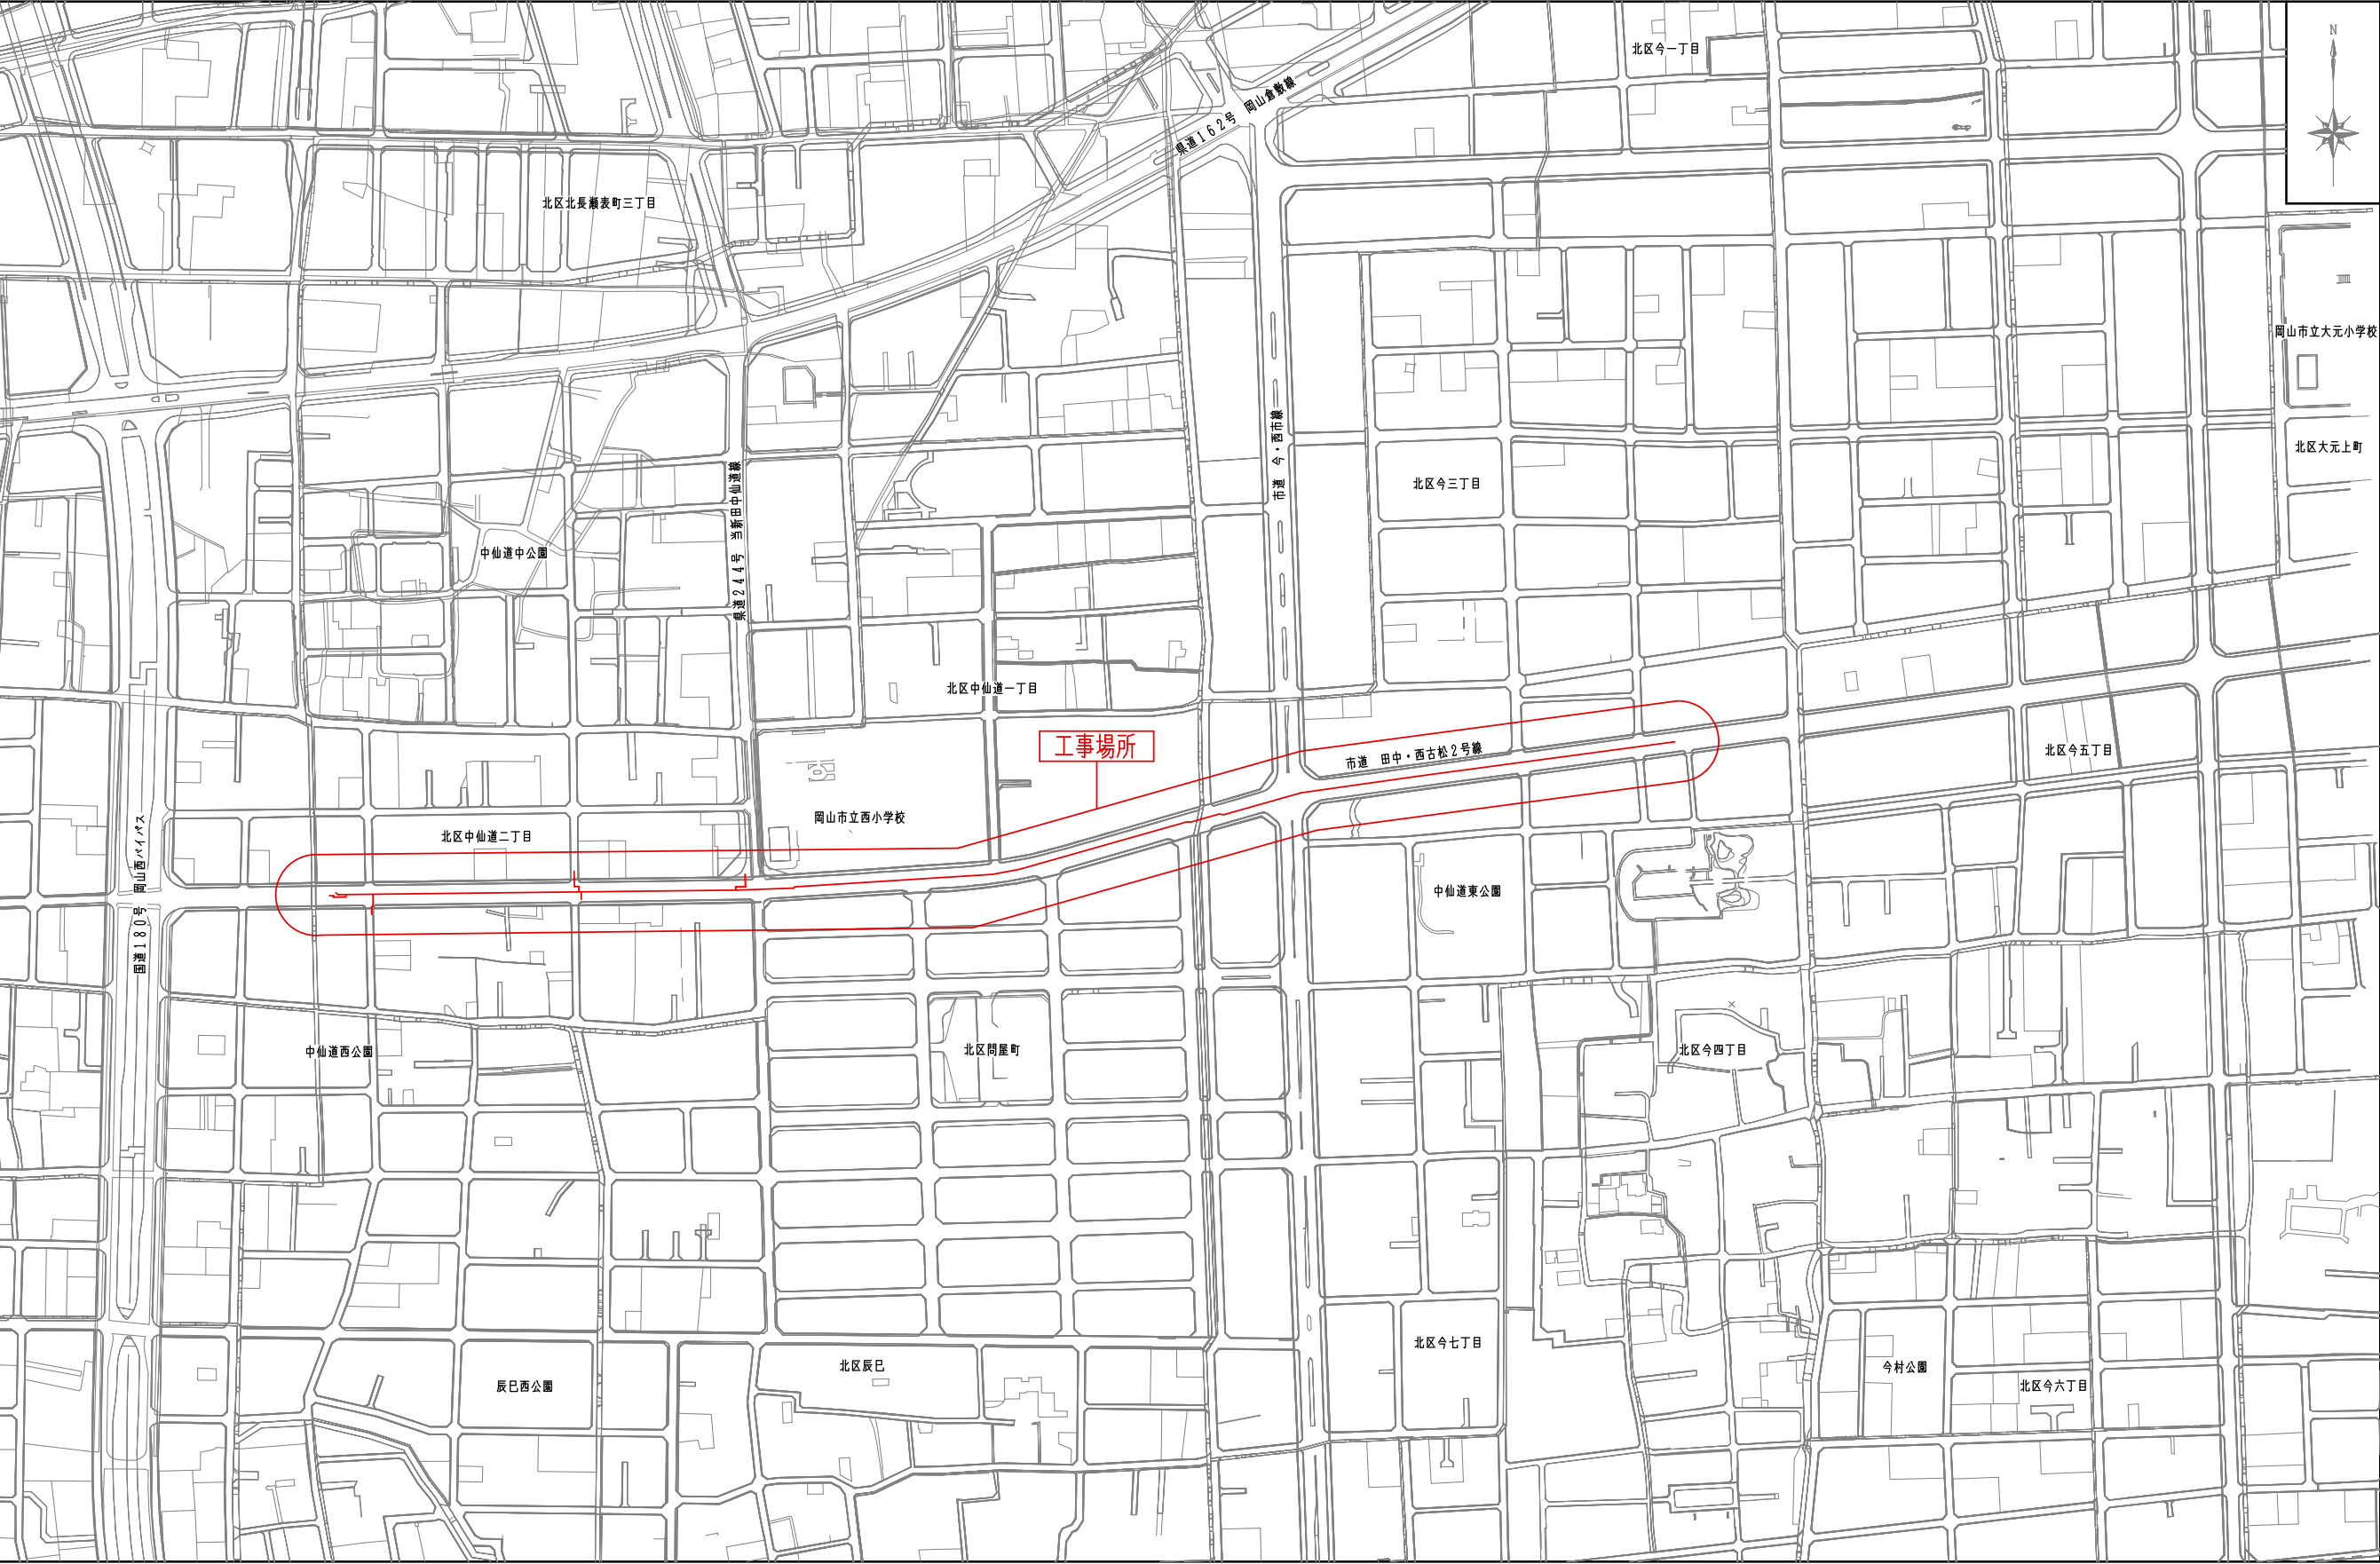


図名	大元西線 φ500mm～φ200mm配水管布設工事 3工区 No. 1/全42
工事場所	岡山市 北区 中仙道二丁目地内から 岡山市 北区 今三丁目地内まで
岡山市水道局	

$$S=1/250$$



配管詳細図(1)

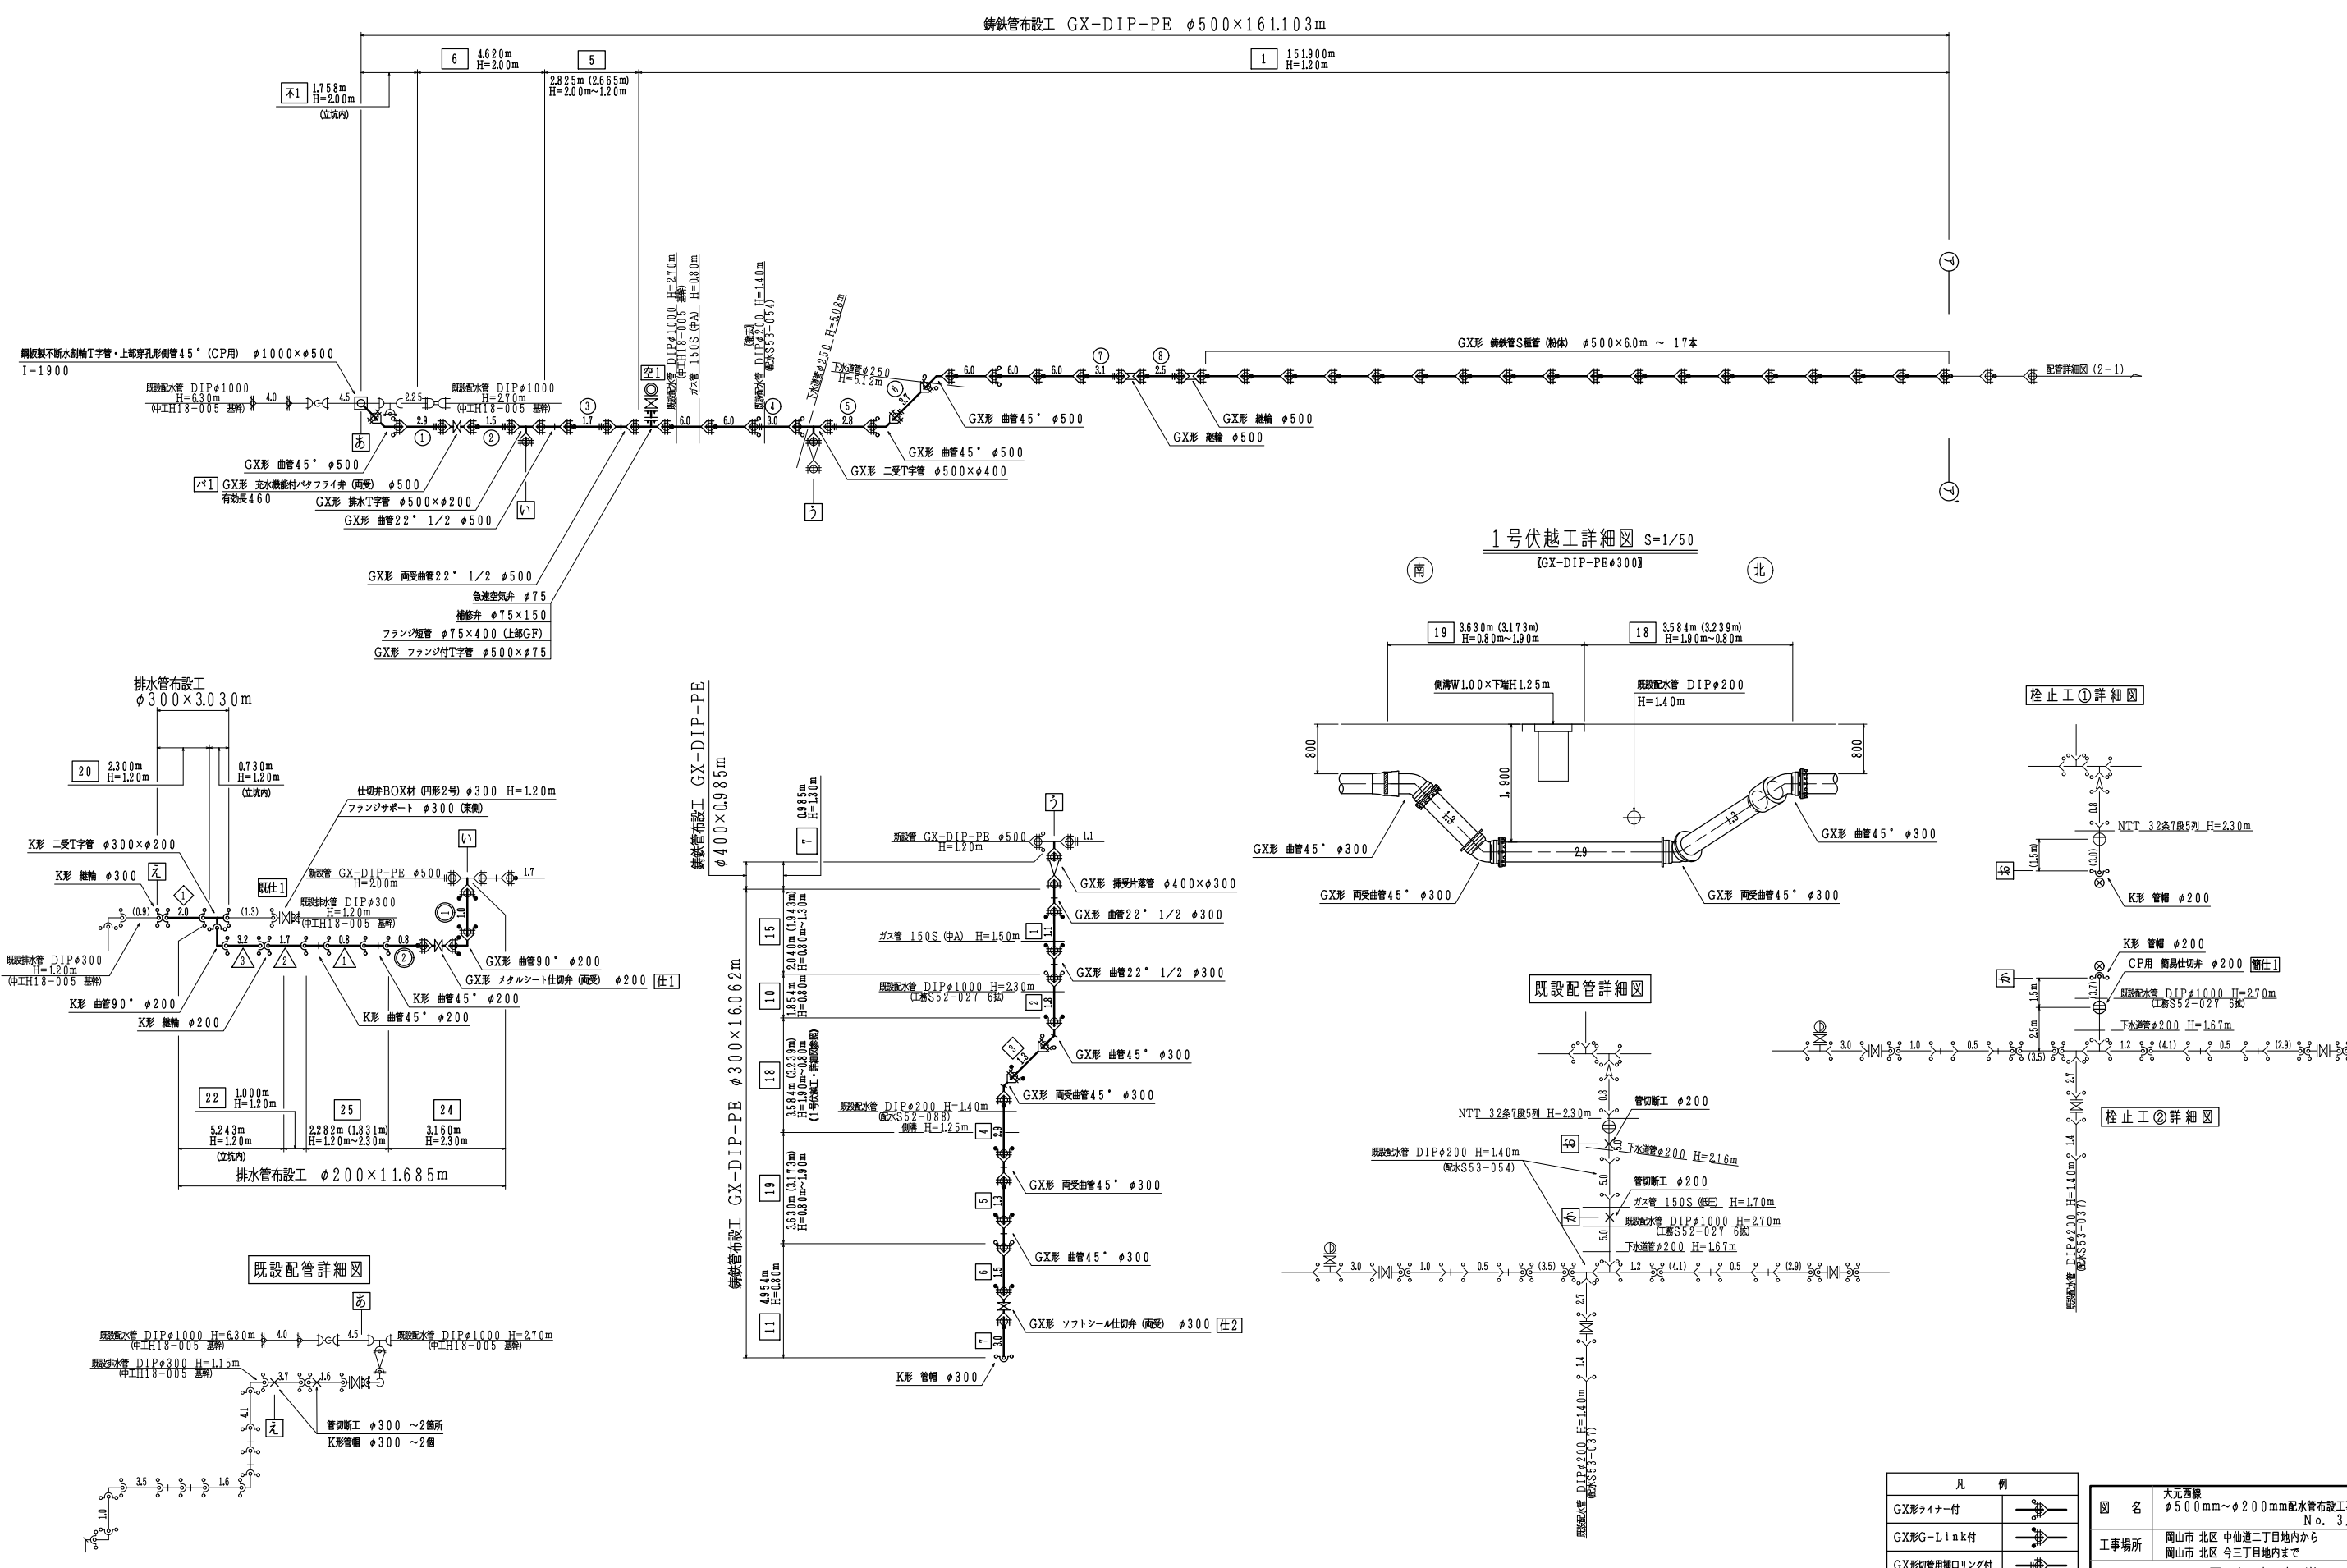


1号伏越工詳細図 S=1/50
[GX-DIP-PEφ300]

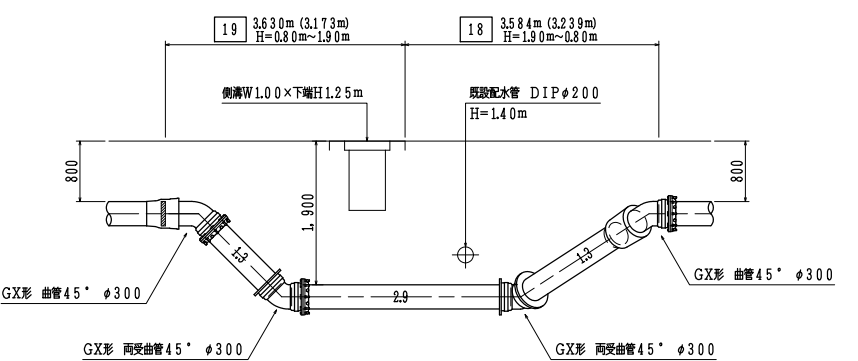


栓止工①詳細図

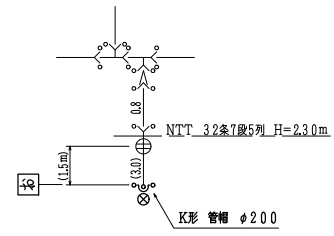

既設配管詳細図

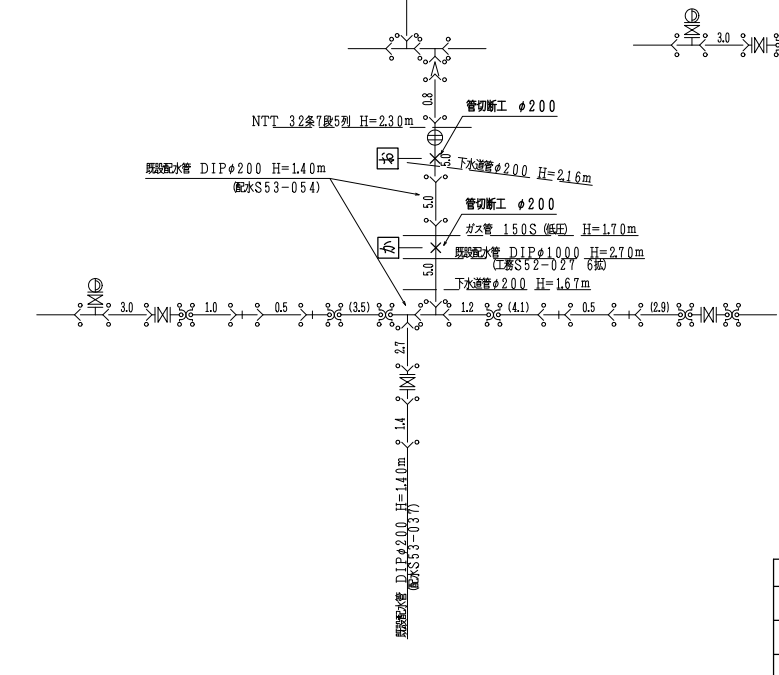

栓止工②詳細図

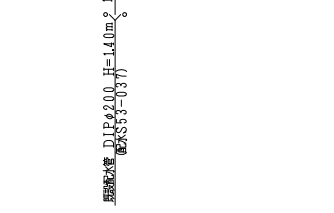


凡 例	
GX形タイナー付	
GX形G-Link付	
GX形切替用挿リング付	

図 名	大元西線 φ500mm～φ200mm配水管布設工事 3工区 No. 3/全42
工事場所	岡山市 北区 中仙道二丁目地内から 岡山市 北区 今三丁目地内まで
岡 山 市 水 道 局	

平面図(2)




S=1/250

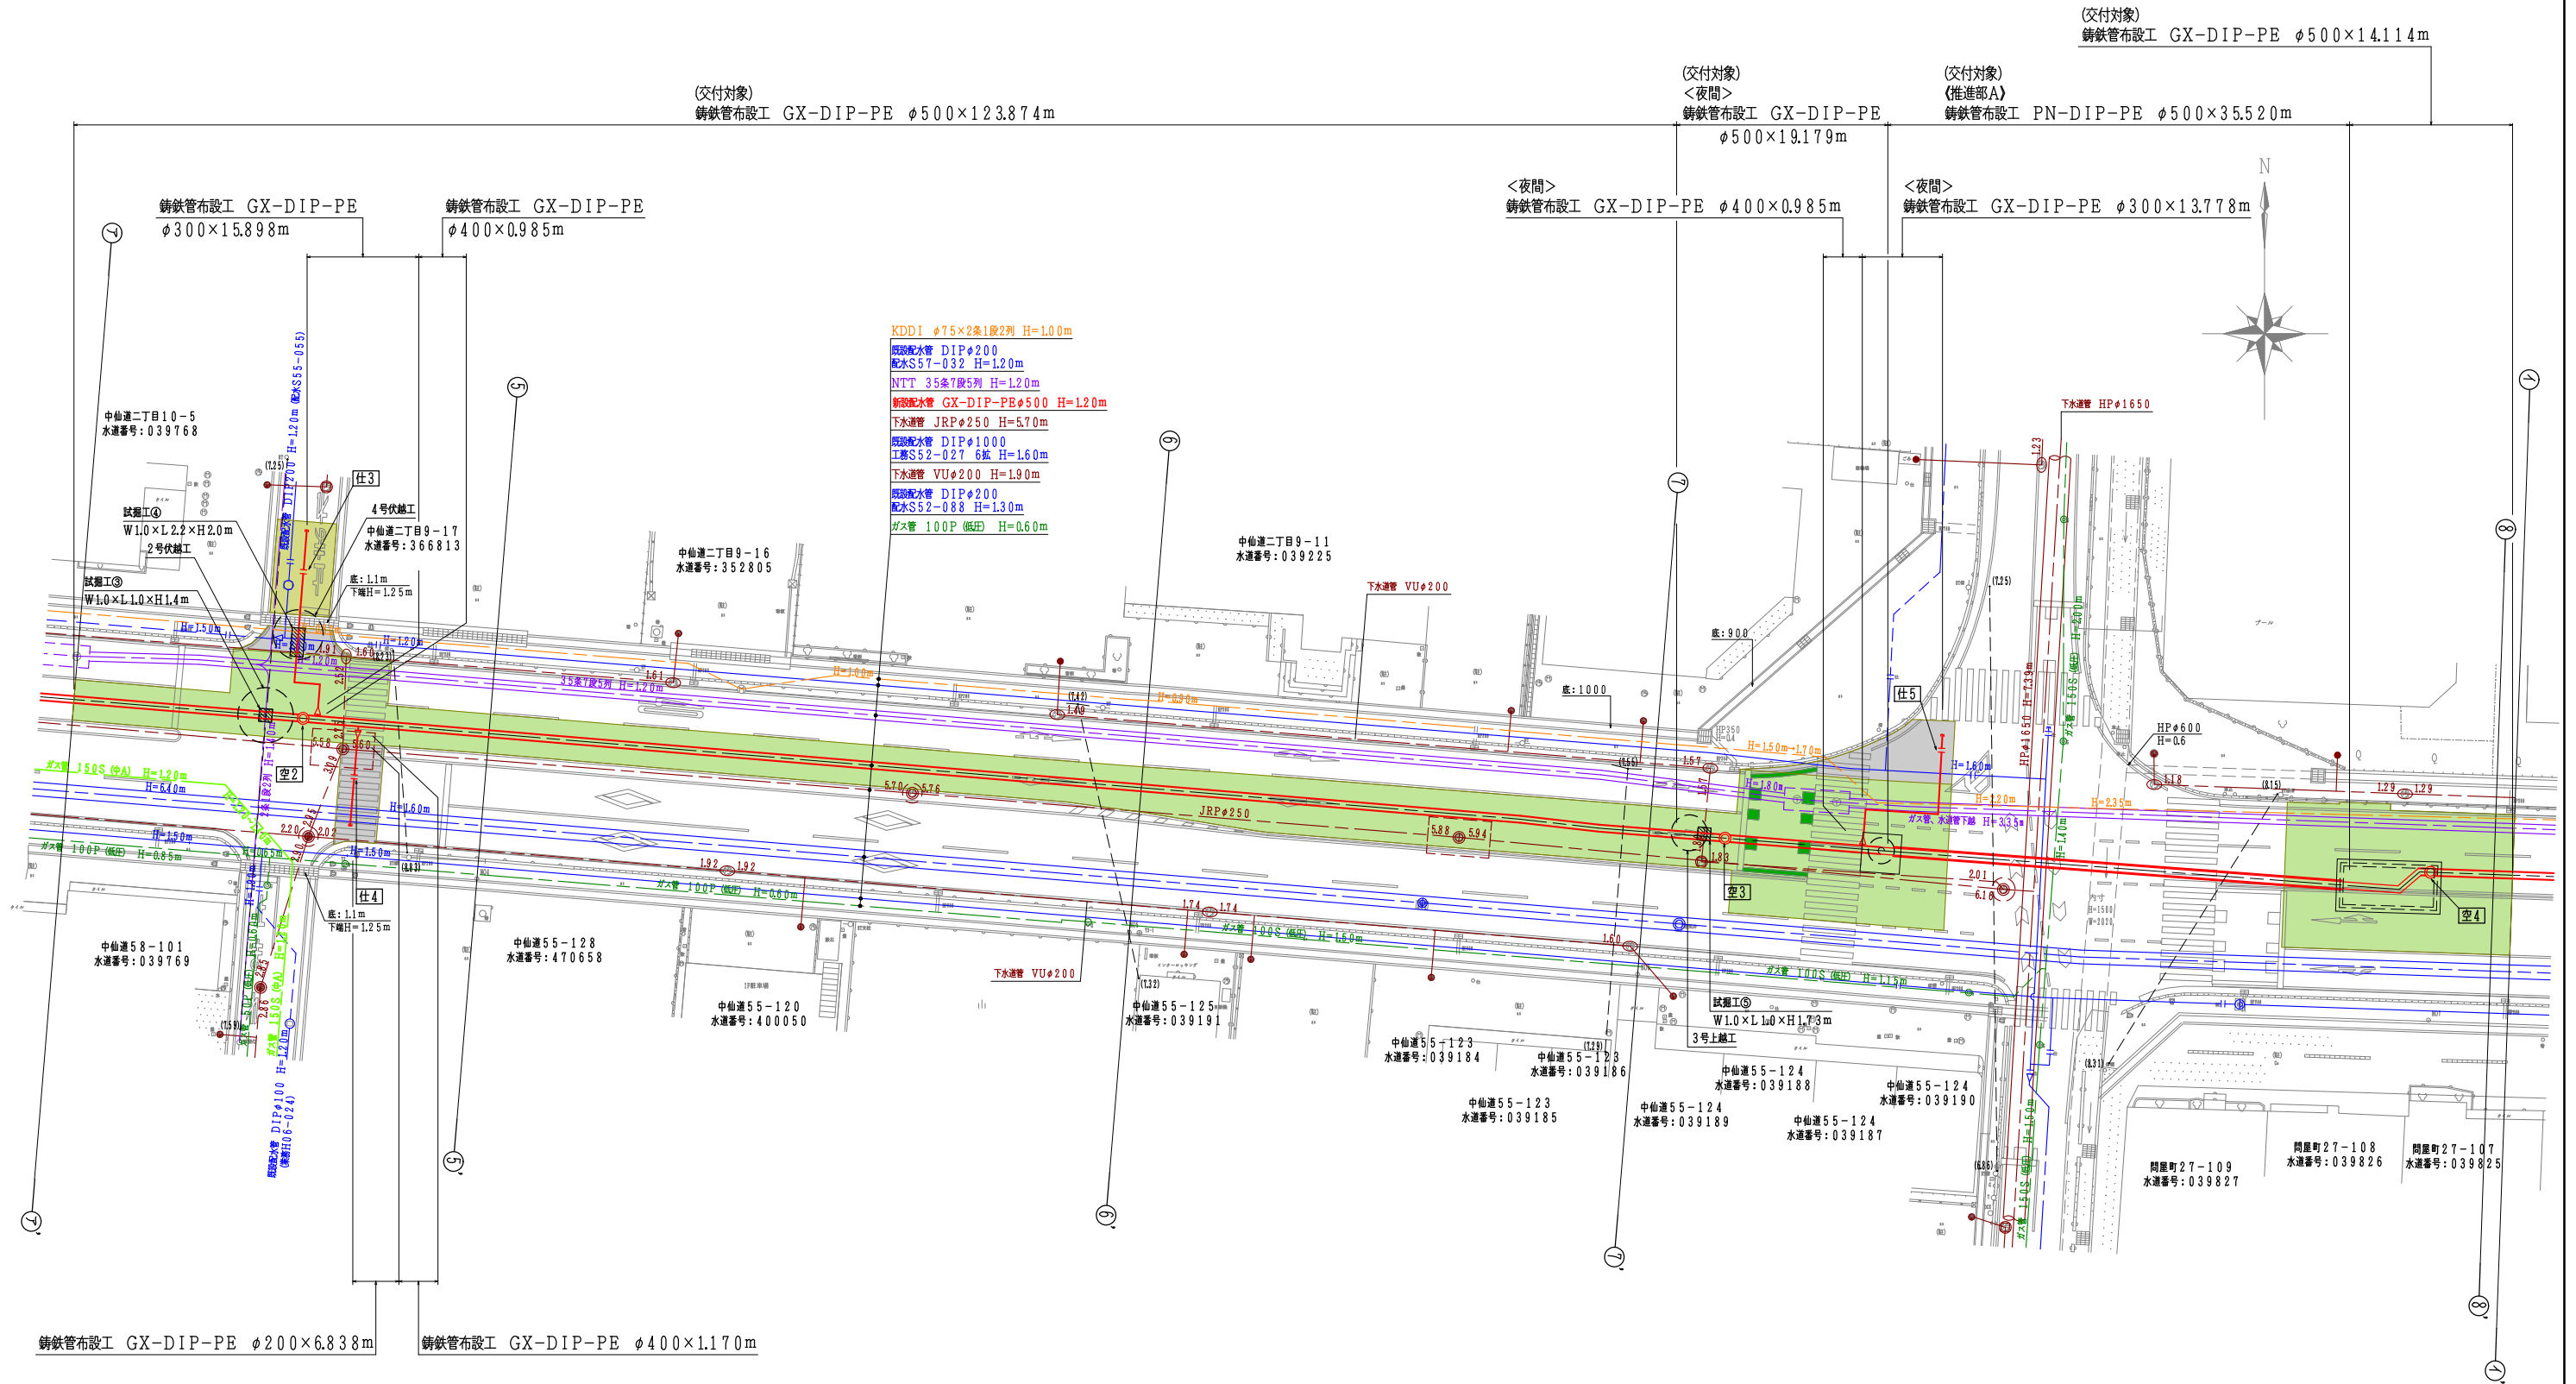

凡 例	
	铸铁管復旧 (切削オーバーレイ)
	铸铁管復旧 (すき取り)
	铸铁管復旧 (歩道・一般市道)
	薄層カラー舗装工

図 名	大元西線 φ500mm~φ200mm配水管布設工事 3工区 No. 4/全42
工事場所	岡山市 北区 中仙道二丁目地内から 岡山市 北区 今三丁目地内まで
岡 山 市 水 道 局	




配管詳細図(2-1)

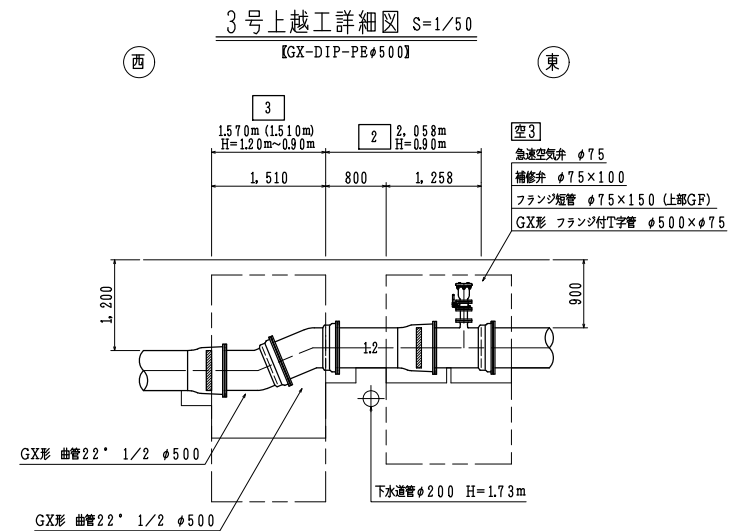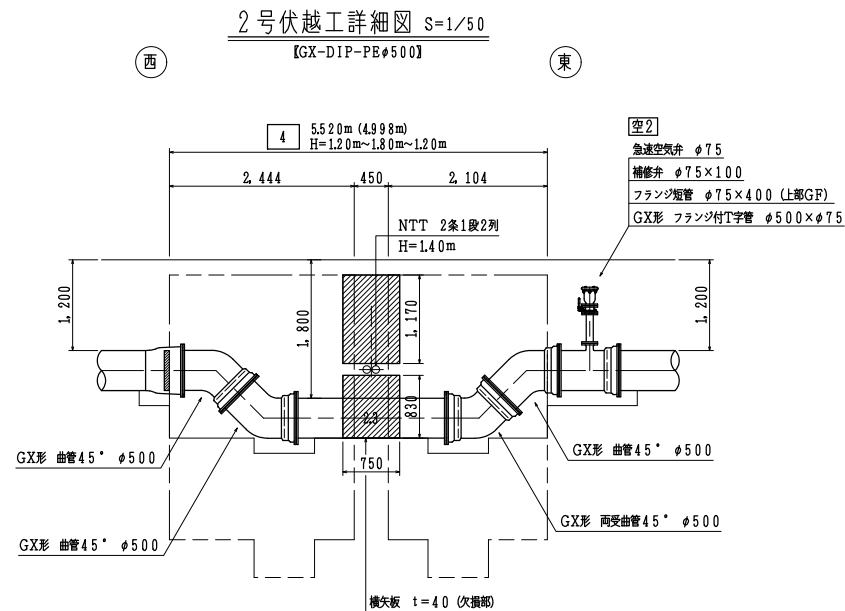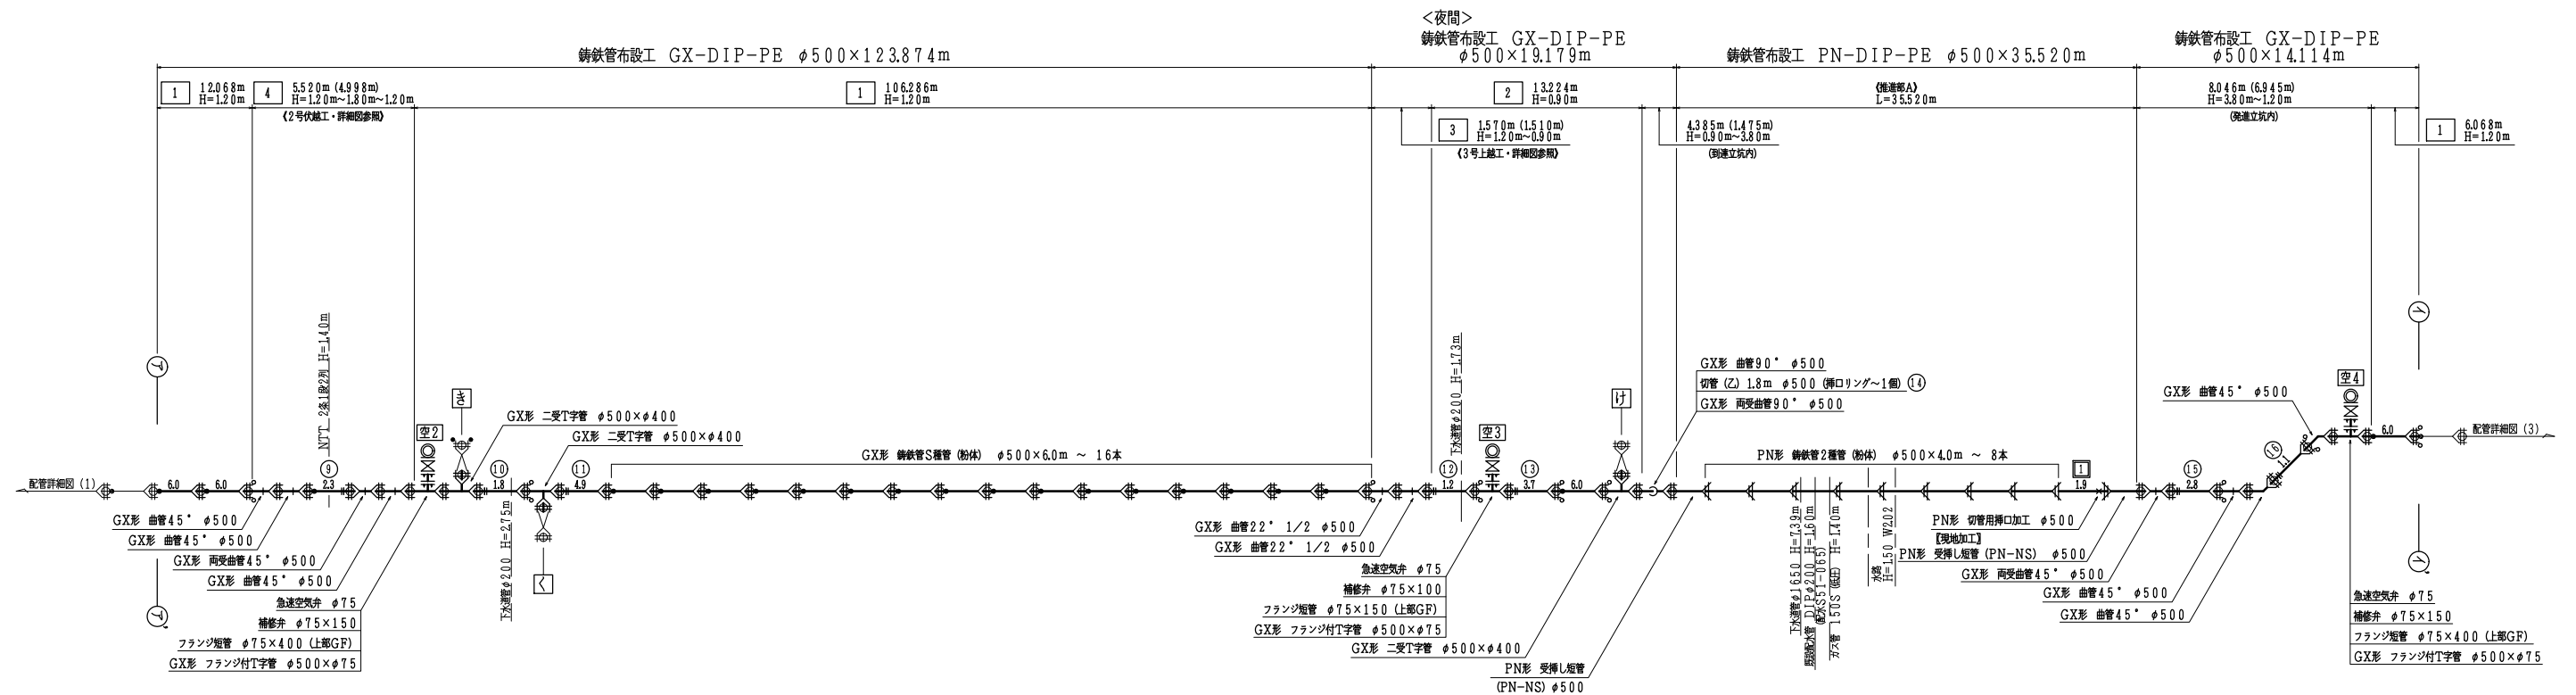


凡 例	
GX形タイナー付	
GX形G-Link付	
GX形切管用挿口リング付	

図 名	大元西線 φ500mm~φ200mm配水管布設工事 3工区 No. S/全42
工事場所	岡山市 北区 中仙道二丁目地内から 岡山市 北区 今三丁目地内まで
岡山市水道局	

配管詳細図(2-2)

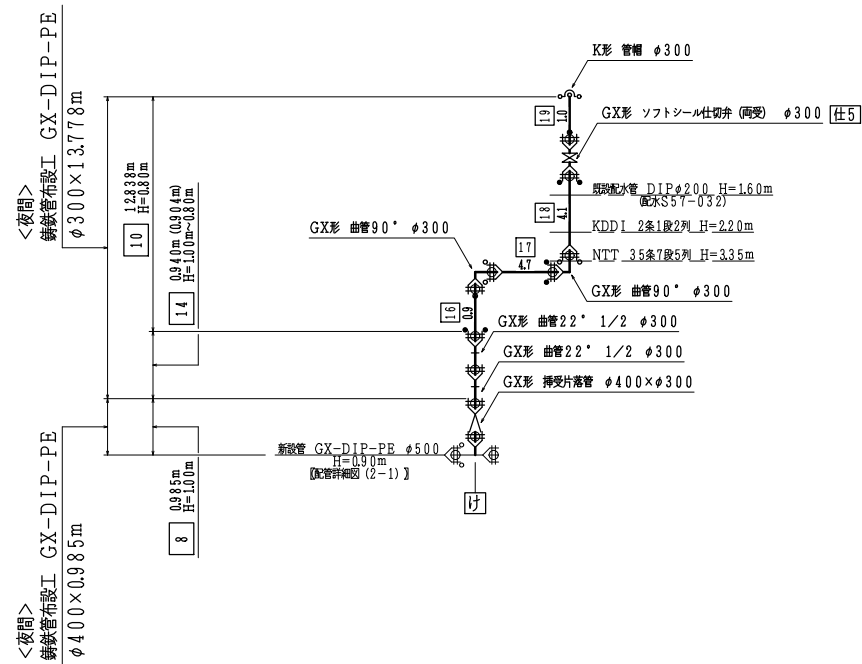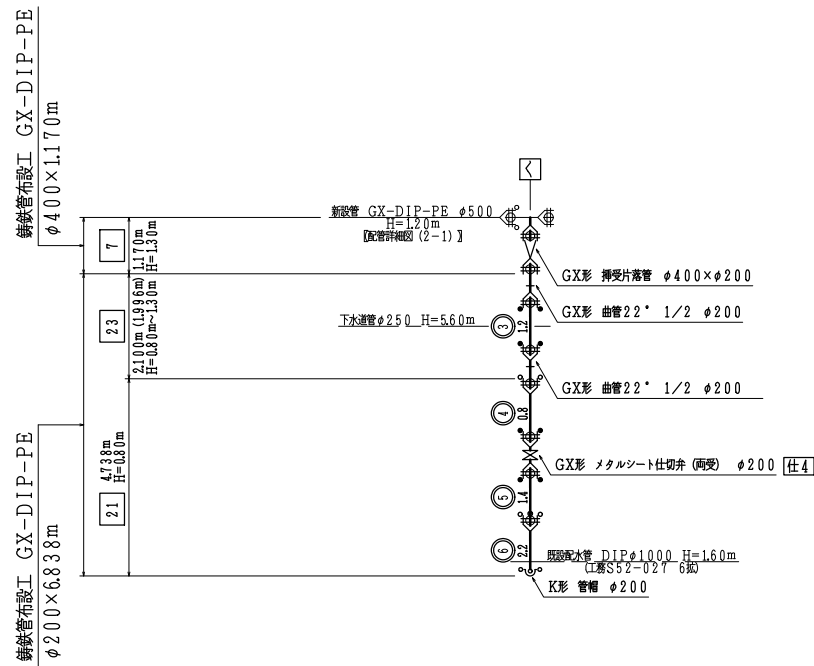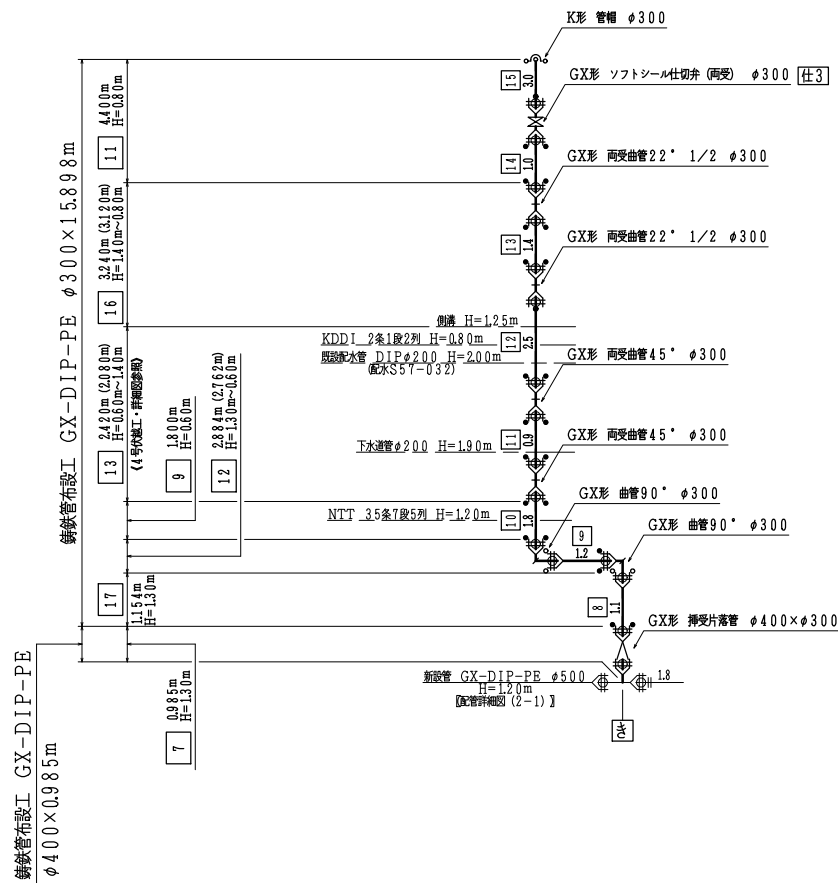

4号伏越工詳細図 S=1/50
【GX-DIP-PEφ300】

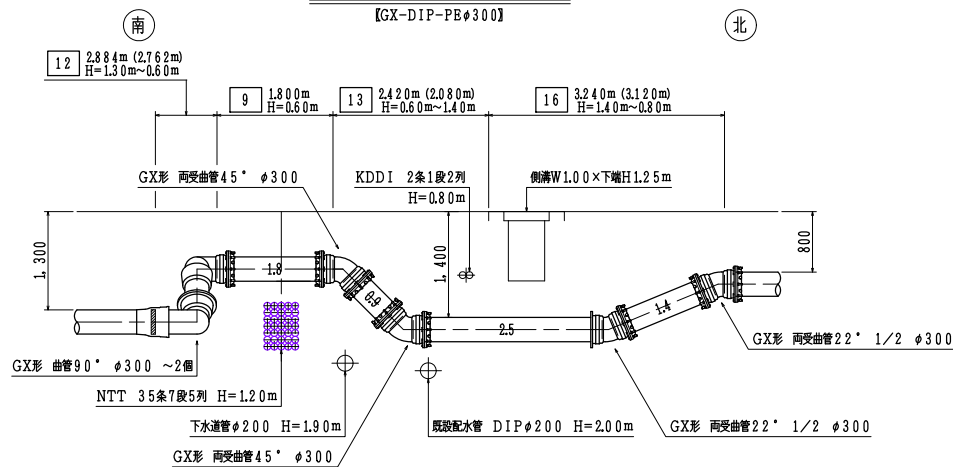


凡 例	
GX形タイナー付	
GX形G-Link付	
GX形切替用挿ロリング付	

図 名	大元西線 φ500mm~φ200mm配水管布設工事 3工区 No. 6/全42
工事場所	岡山市 北区 中仙道二丁目地内から 岡山市 北区 今三丁目地内まで
岡 山 市 水 道 局	


平面図(3)

S=1/250

(交付対象)
鉄管布設工 GX-DIP-PE $\phi 500 \times 176.953\text{m}$

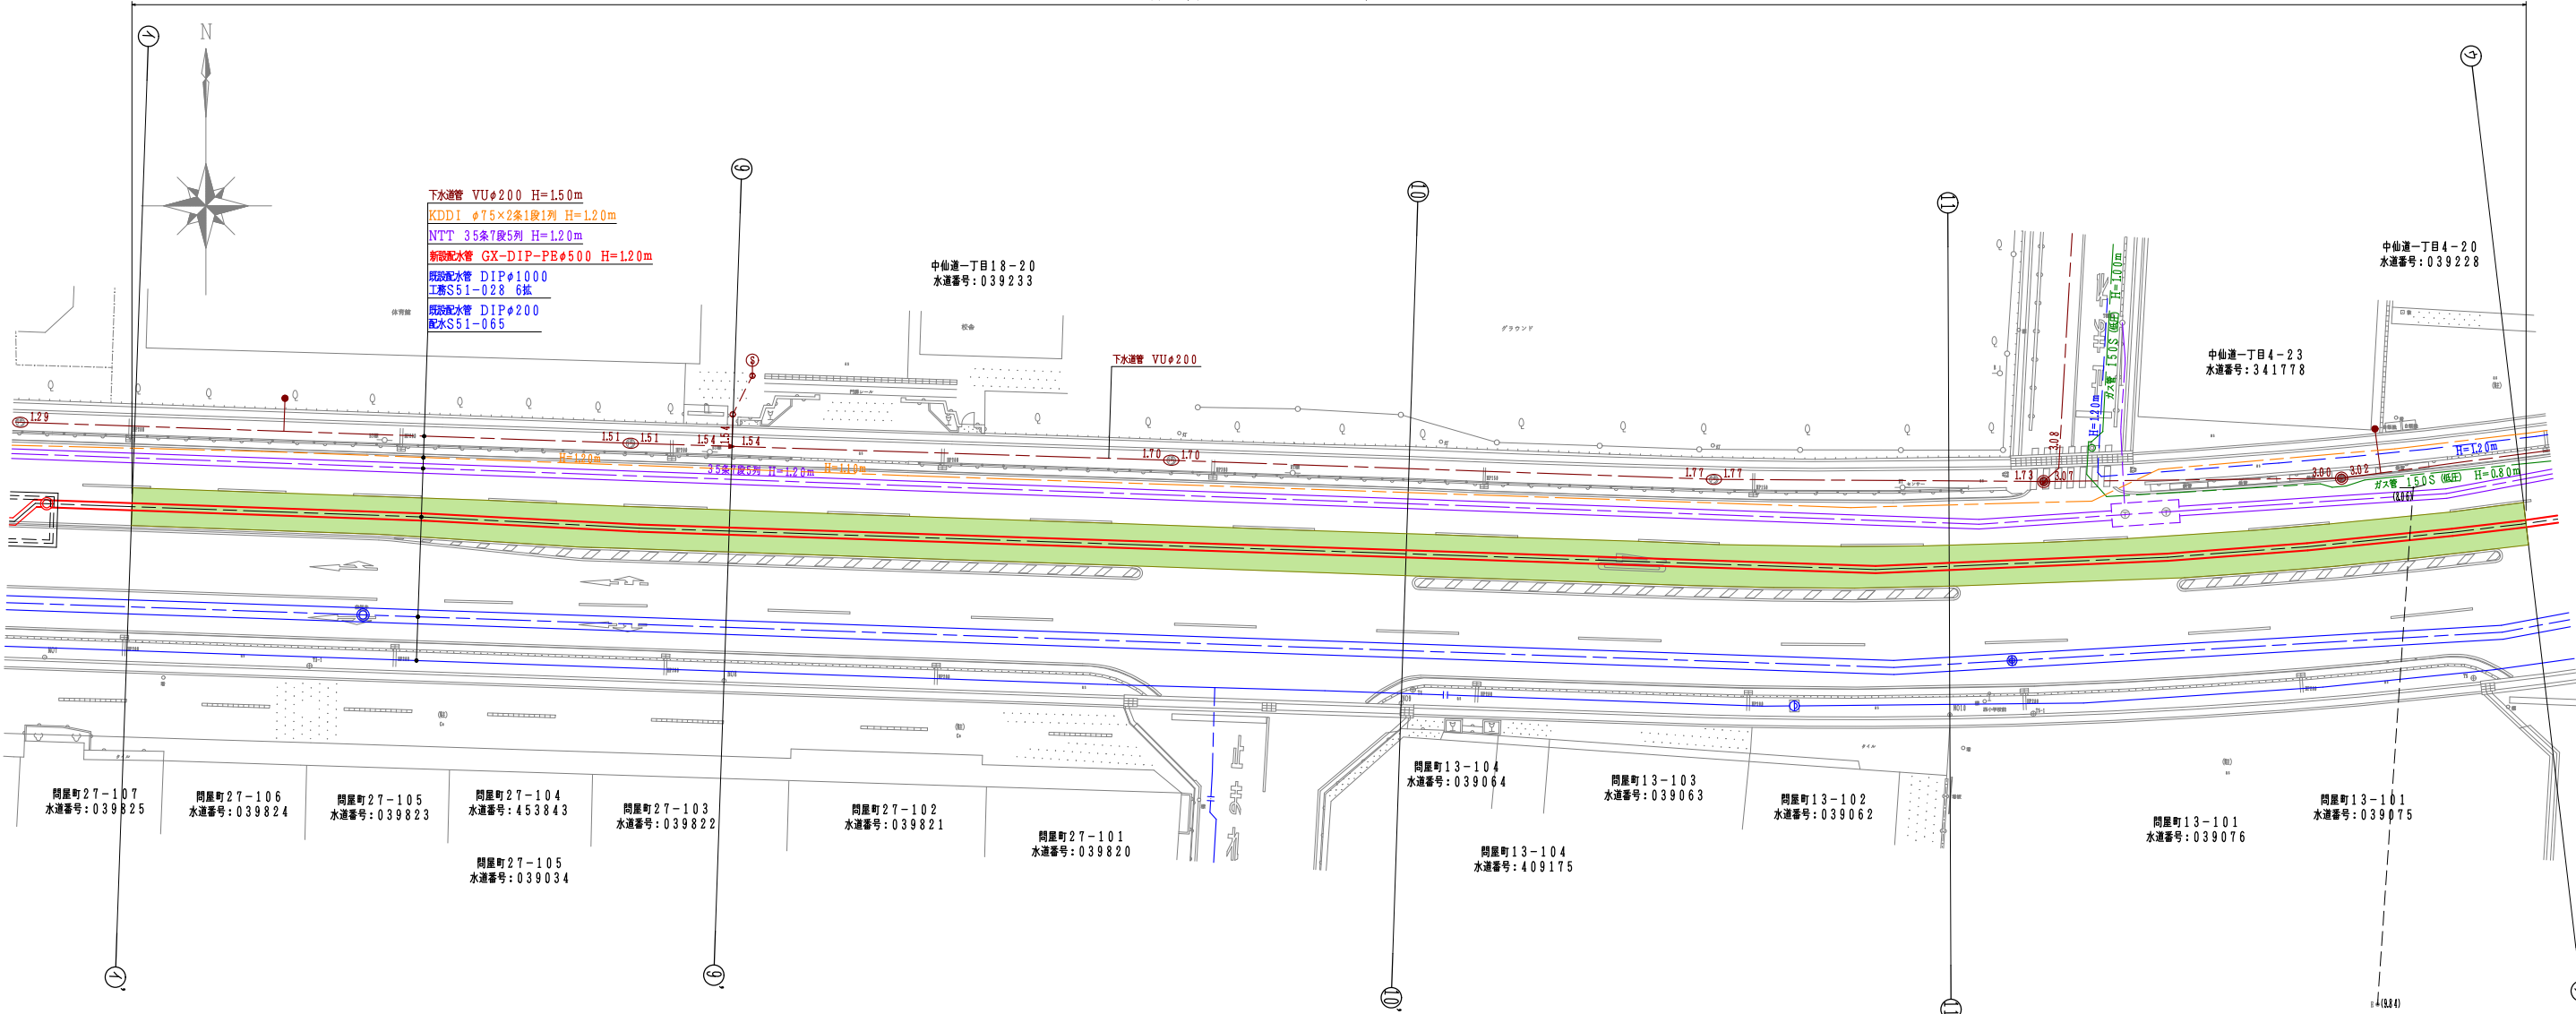

配管詳細図(3)

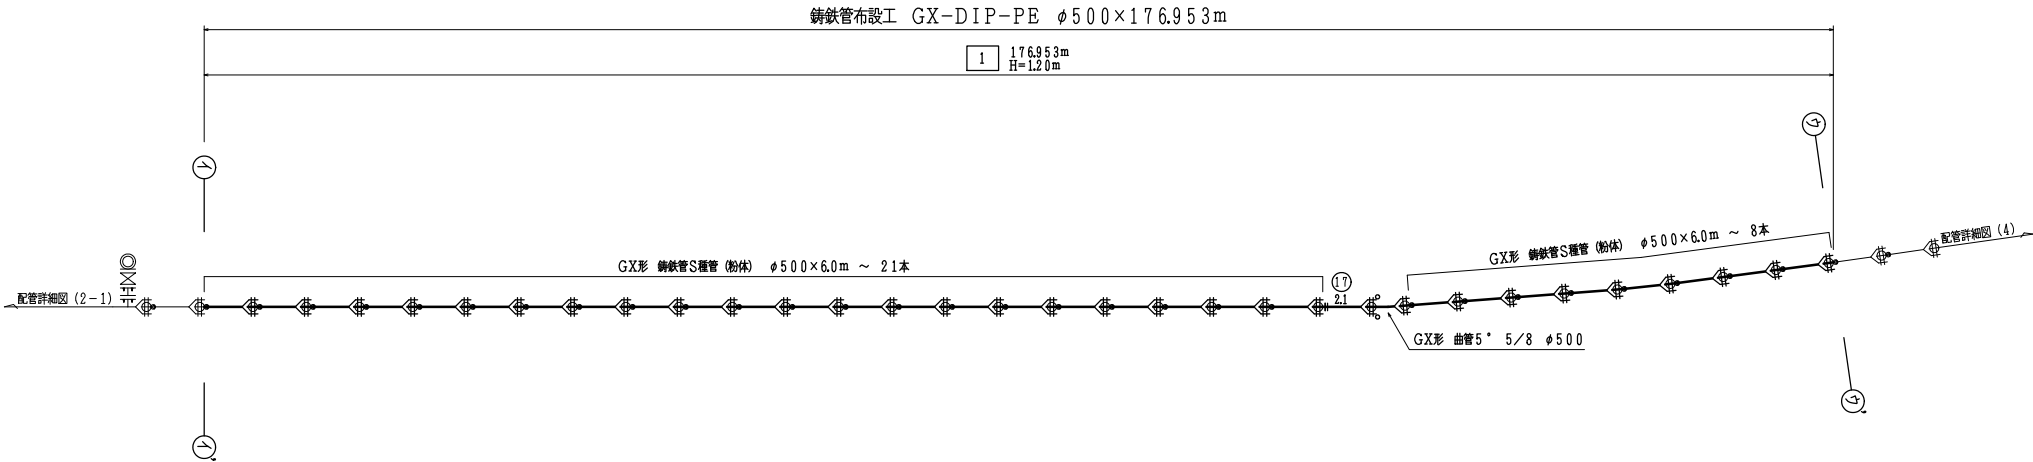

凡 例			
	鋪設本復旧 (切削オーバーレイ)	GX形ライナー付	
	鋪設本復旧 (すき取り)	GX形G-Link付	
	鋪設本復旧 (歩道・一般市道)	GX形切管用挿入リング付	

図 名	大元西線 φ500mm~φ200mm配水管布設工事 3工区 No. 7/全42
工事場所	岡山市 北区 中仙道二丁目地内から 岡山市 北区 今三丁目地内まで
岡 山 市 水 道 局	

平面図(4)


S=1/250

(交付対象)
<夜間>
铸铁管布設工 GX-DIP-PE φ500×6.000m

(交付対象)
铸铁管布設工 GX-DIP-PE φ500×11.8434m

(交付対象)
(推進部B)
铸铁管布設工 PN-DIP-PE
φ500×2.0820m


(交付対象)
铸铁管布設工 GX-DIP-PE φ500×3.0531m

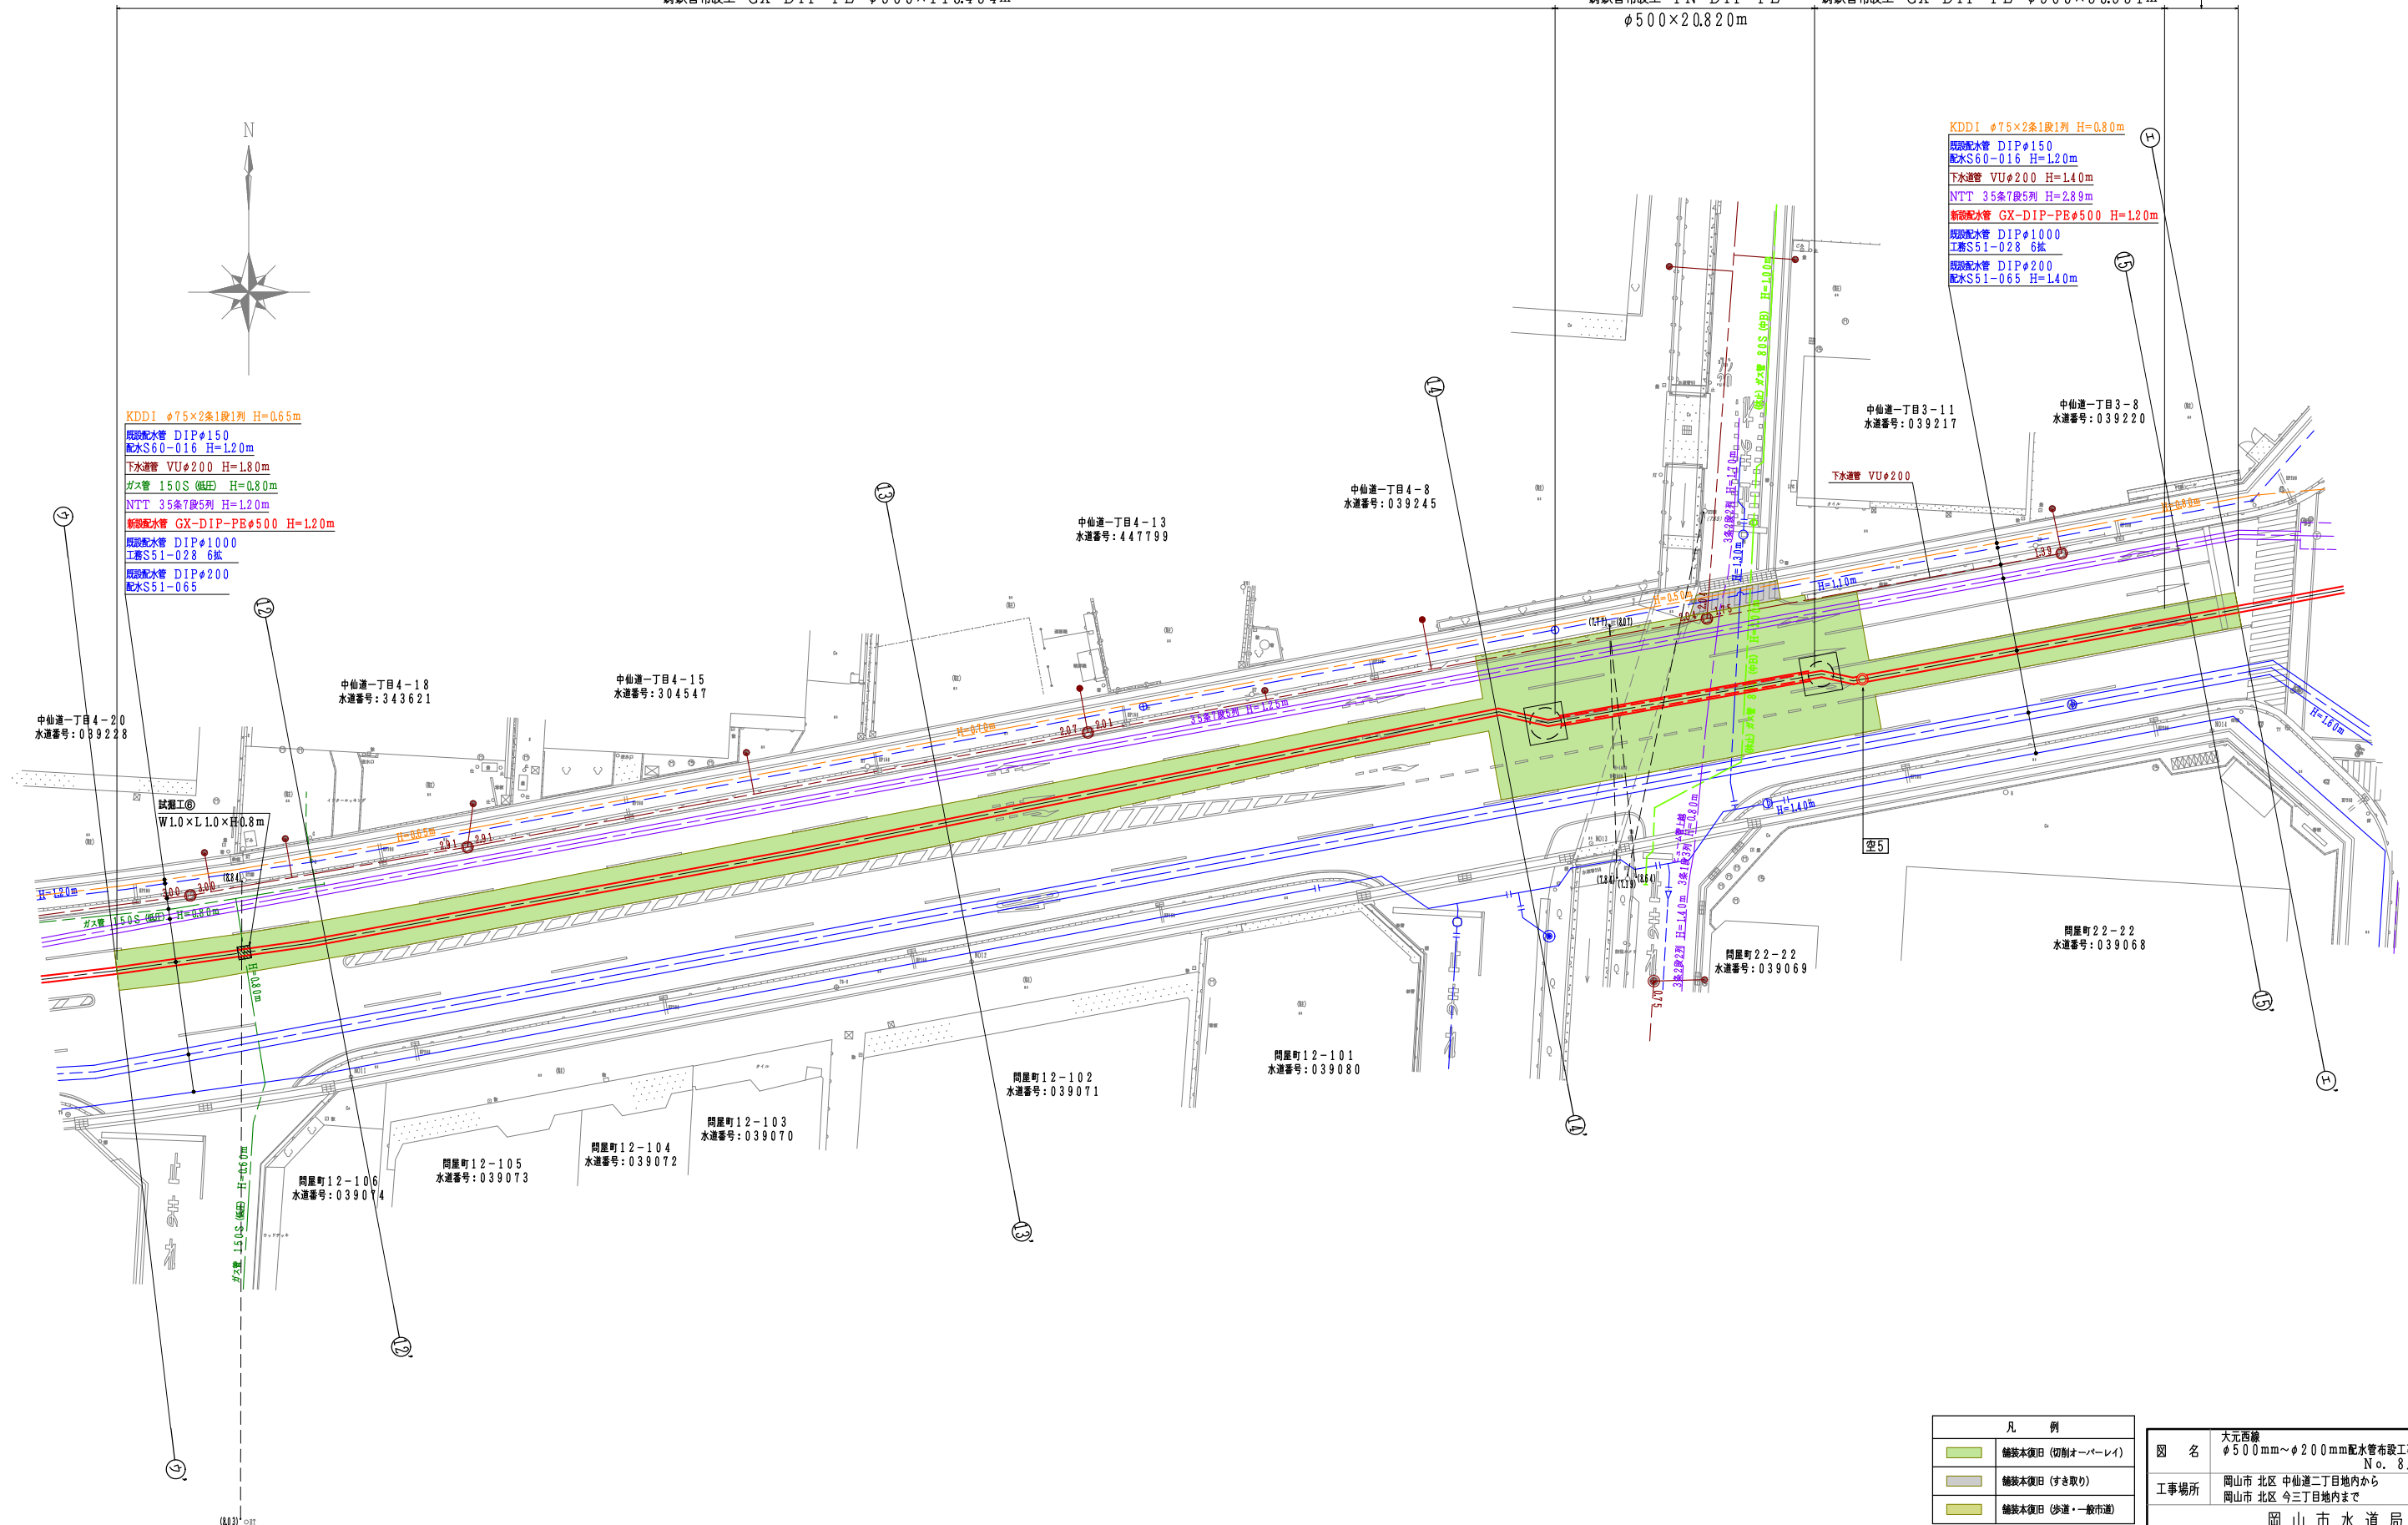

凡 例	
緑	铸铁管復旧 (切替オーバーレイ)
黄	铸铁管復旧 (すき取り)
黄	铸铁管復旧 (歩道・一般市道)

図 名	大元西線 φ500mm~φ200mm配水管布設工事 3工区 No. 8/全42
工事場所	岡山市 北区 中仙道二丁目地内から 岡山市 北区 今三丁目地内まで
岡山市水道局	

配管詳細図(4)

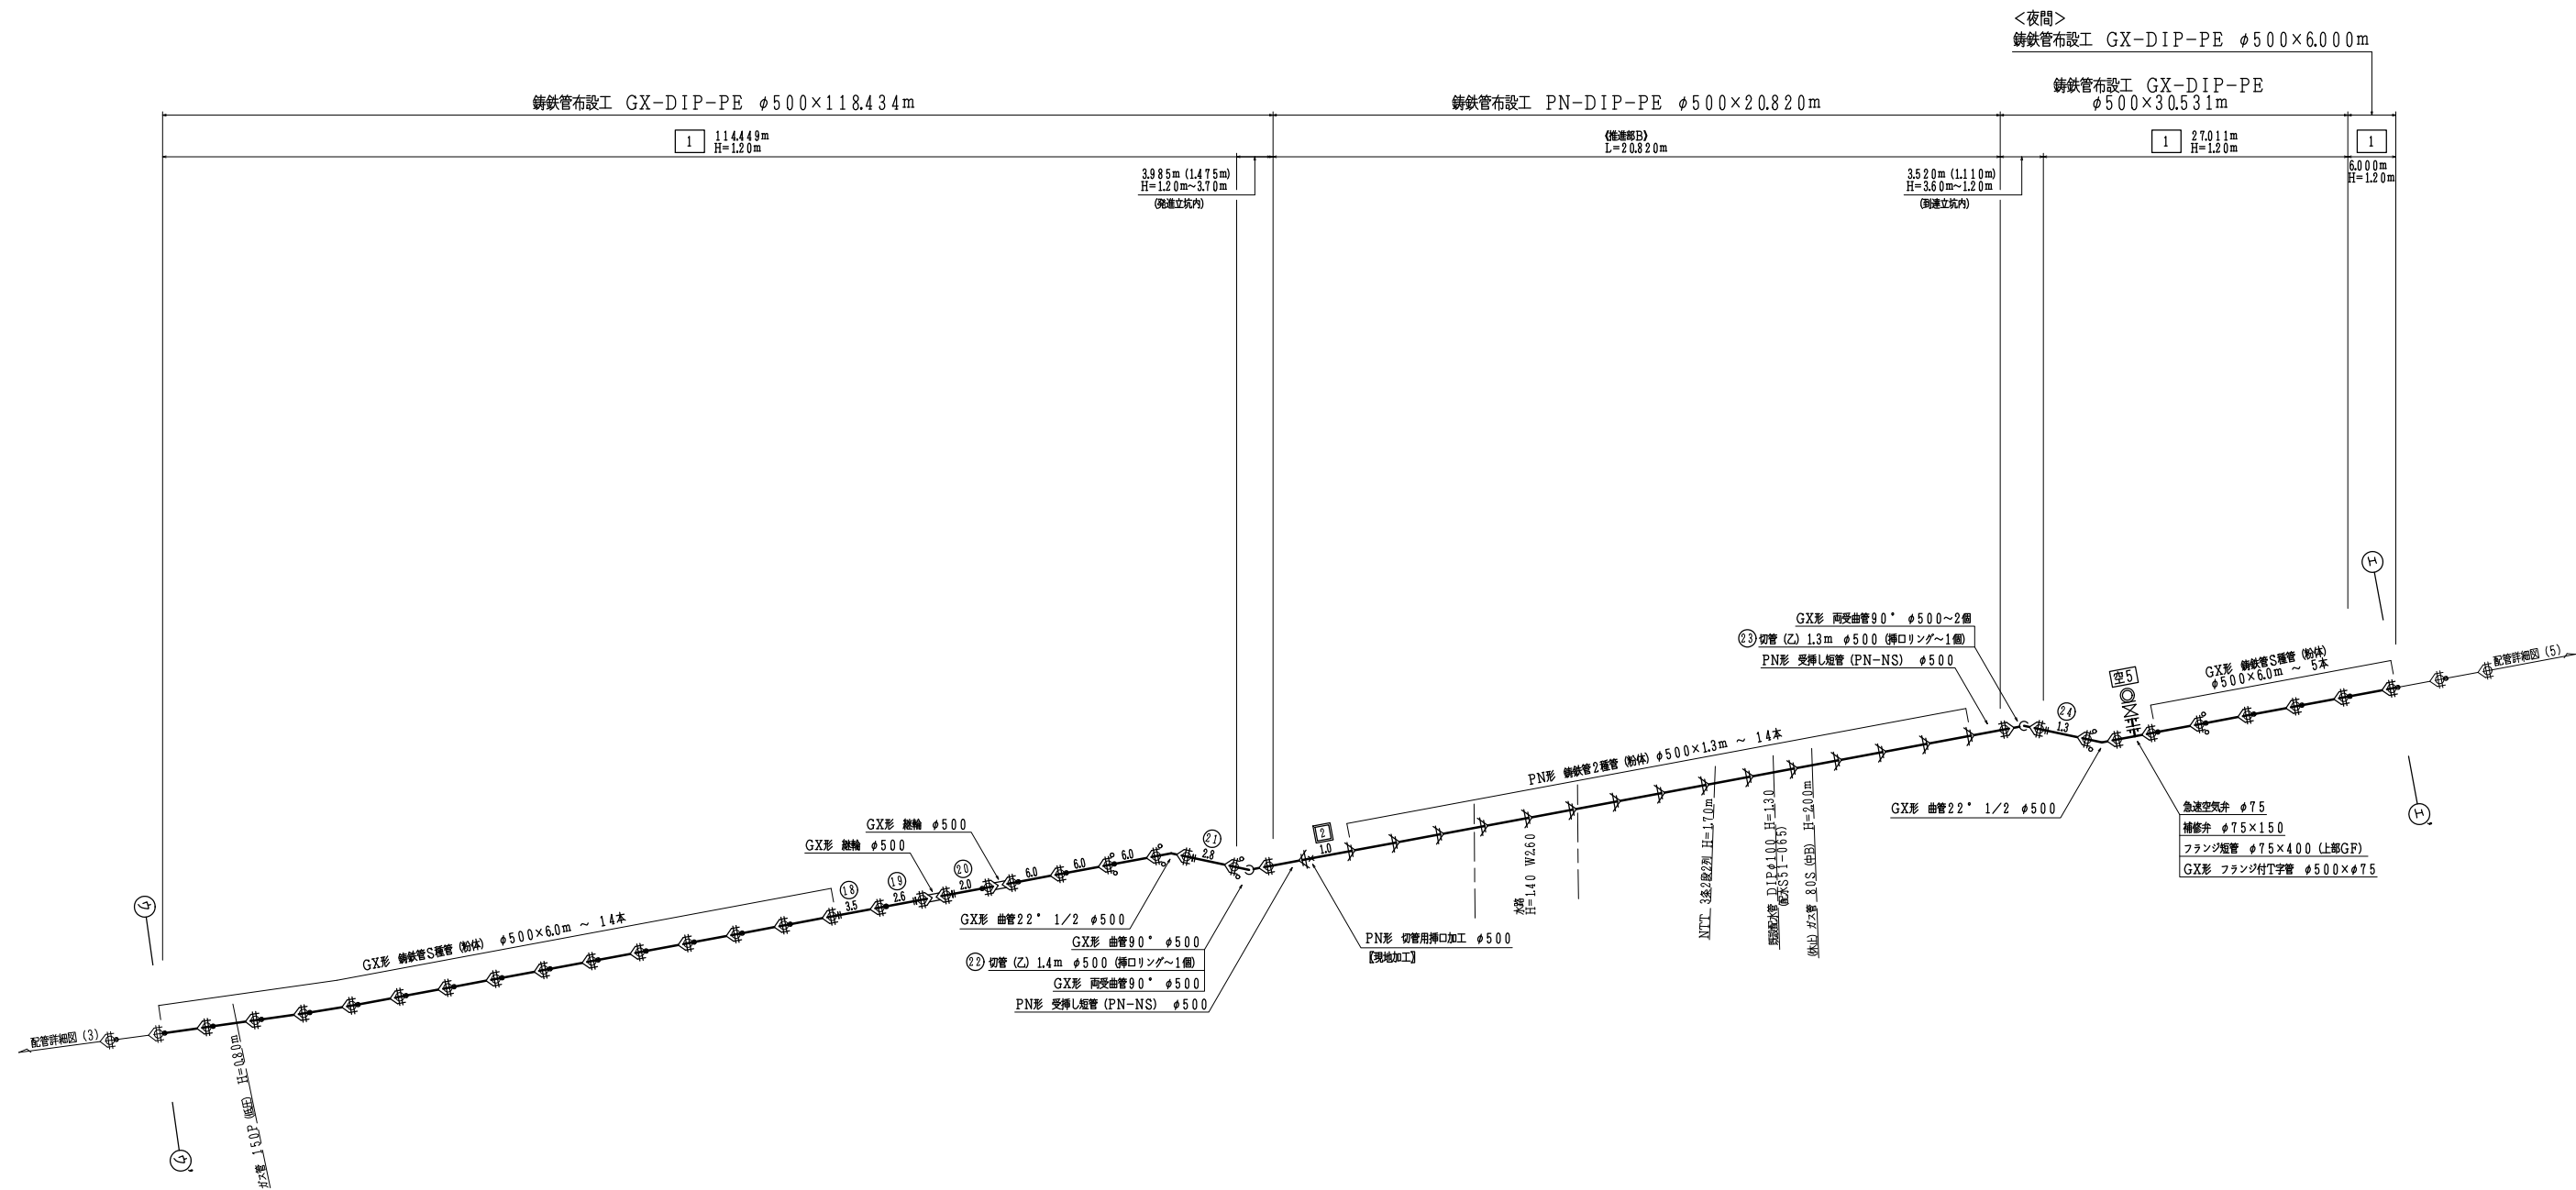


凡 例	
GX形タイナー付	
GX形G-Link付	
GX形切管用挿口付	


図 名	大元西線 φ500mm～φ200mm配水管布設工事 3工区 No. 9 / 全 4 2
工事場所	岡山市 北区 中仙道二丁目地内から 岡山市 北区 今三丁目地内まで
岡 山 市 水 道 局	

平面図(5)

S=1/250

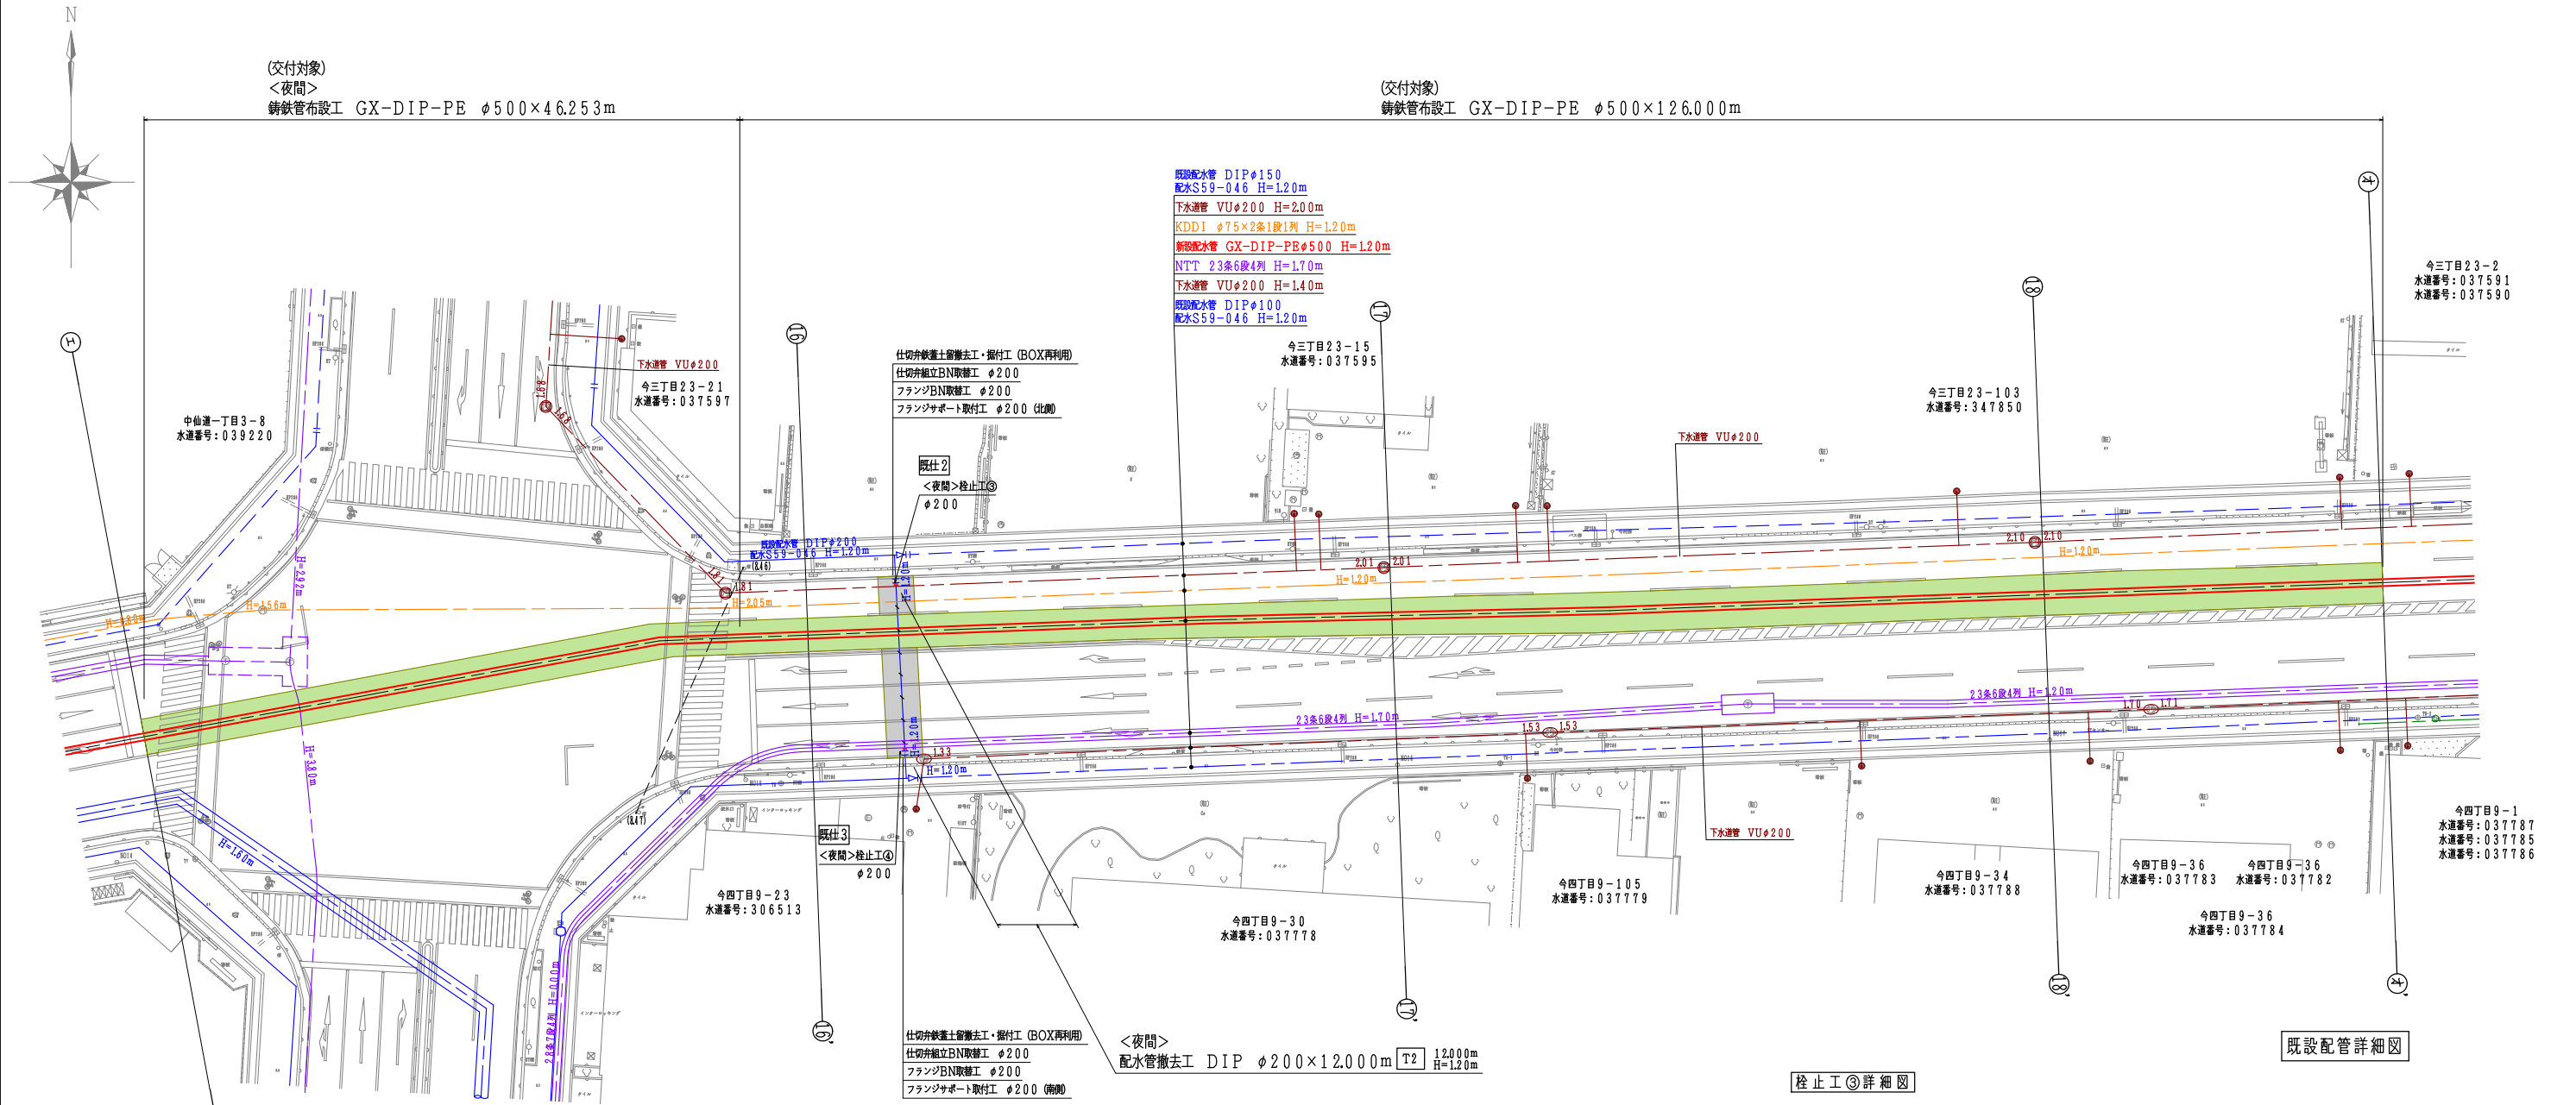


配管詳細図(5)

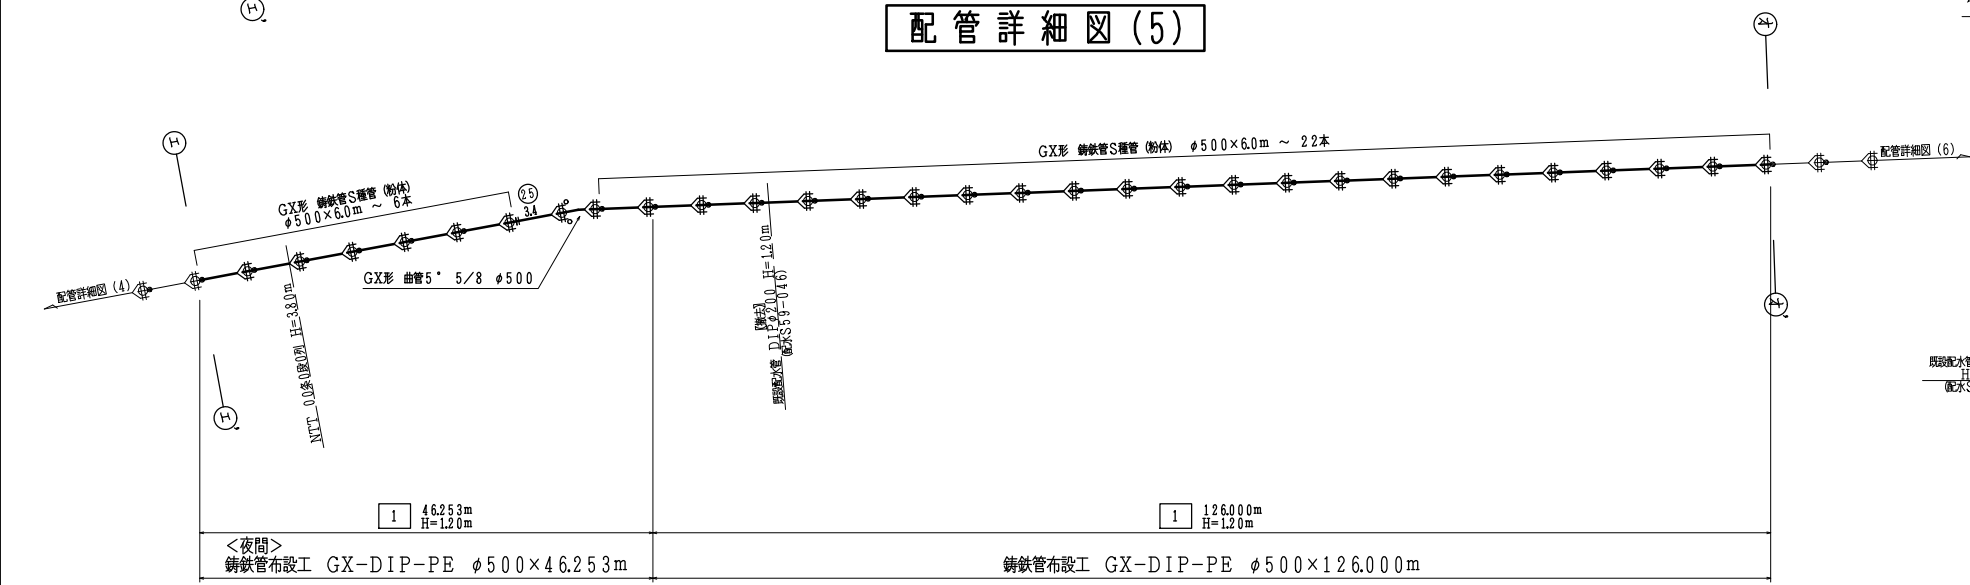


既設配管詳細図

検止工③詳細図

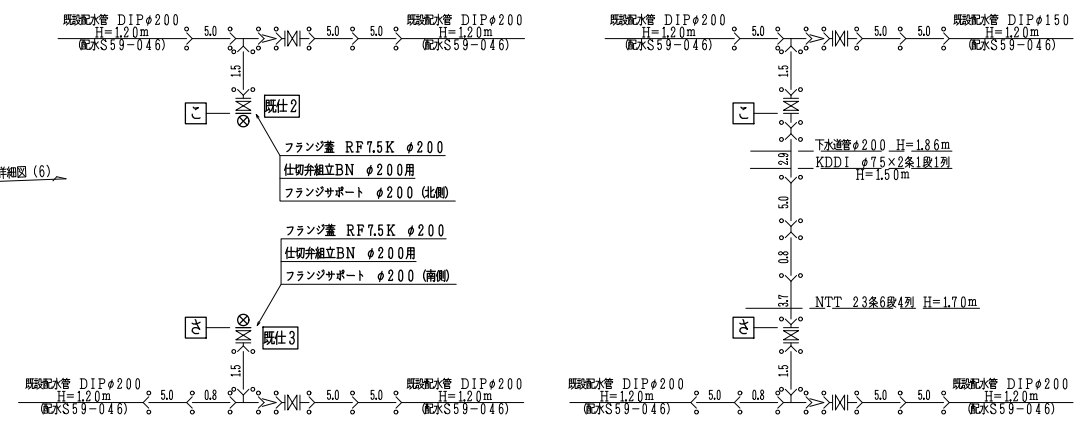

検止工④詳細図

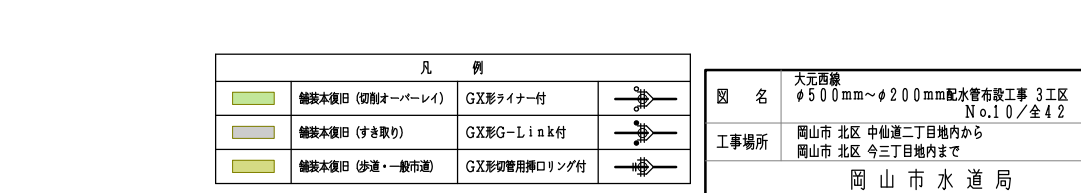


凡 例		
	鋼鉄管復旧(切制オーバーレイ)	GX形ライナー付
	鋼鉄管復旧(すき取り)	GX形G-Link付
	鋼鉄管復旧(歩道・一般市道)	GX形切替用挿リング付

図 名	大元西線 φ500mm~φ200mm配水管布設工事 3工区 No.10/全42
工事場所	岡山市 北区 中仙道二丁目地内から 岡山市 北区 今三丁目地内まで
岡 山 市 水 道 局	


平面図(6)

S=1/250


(交付対象)
铸铁管布設工 GX-DIP-PE φ500×134.294m

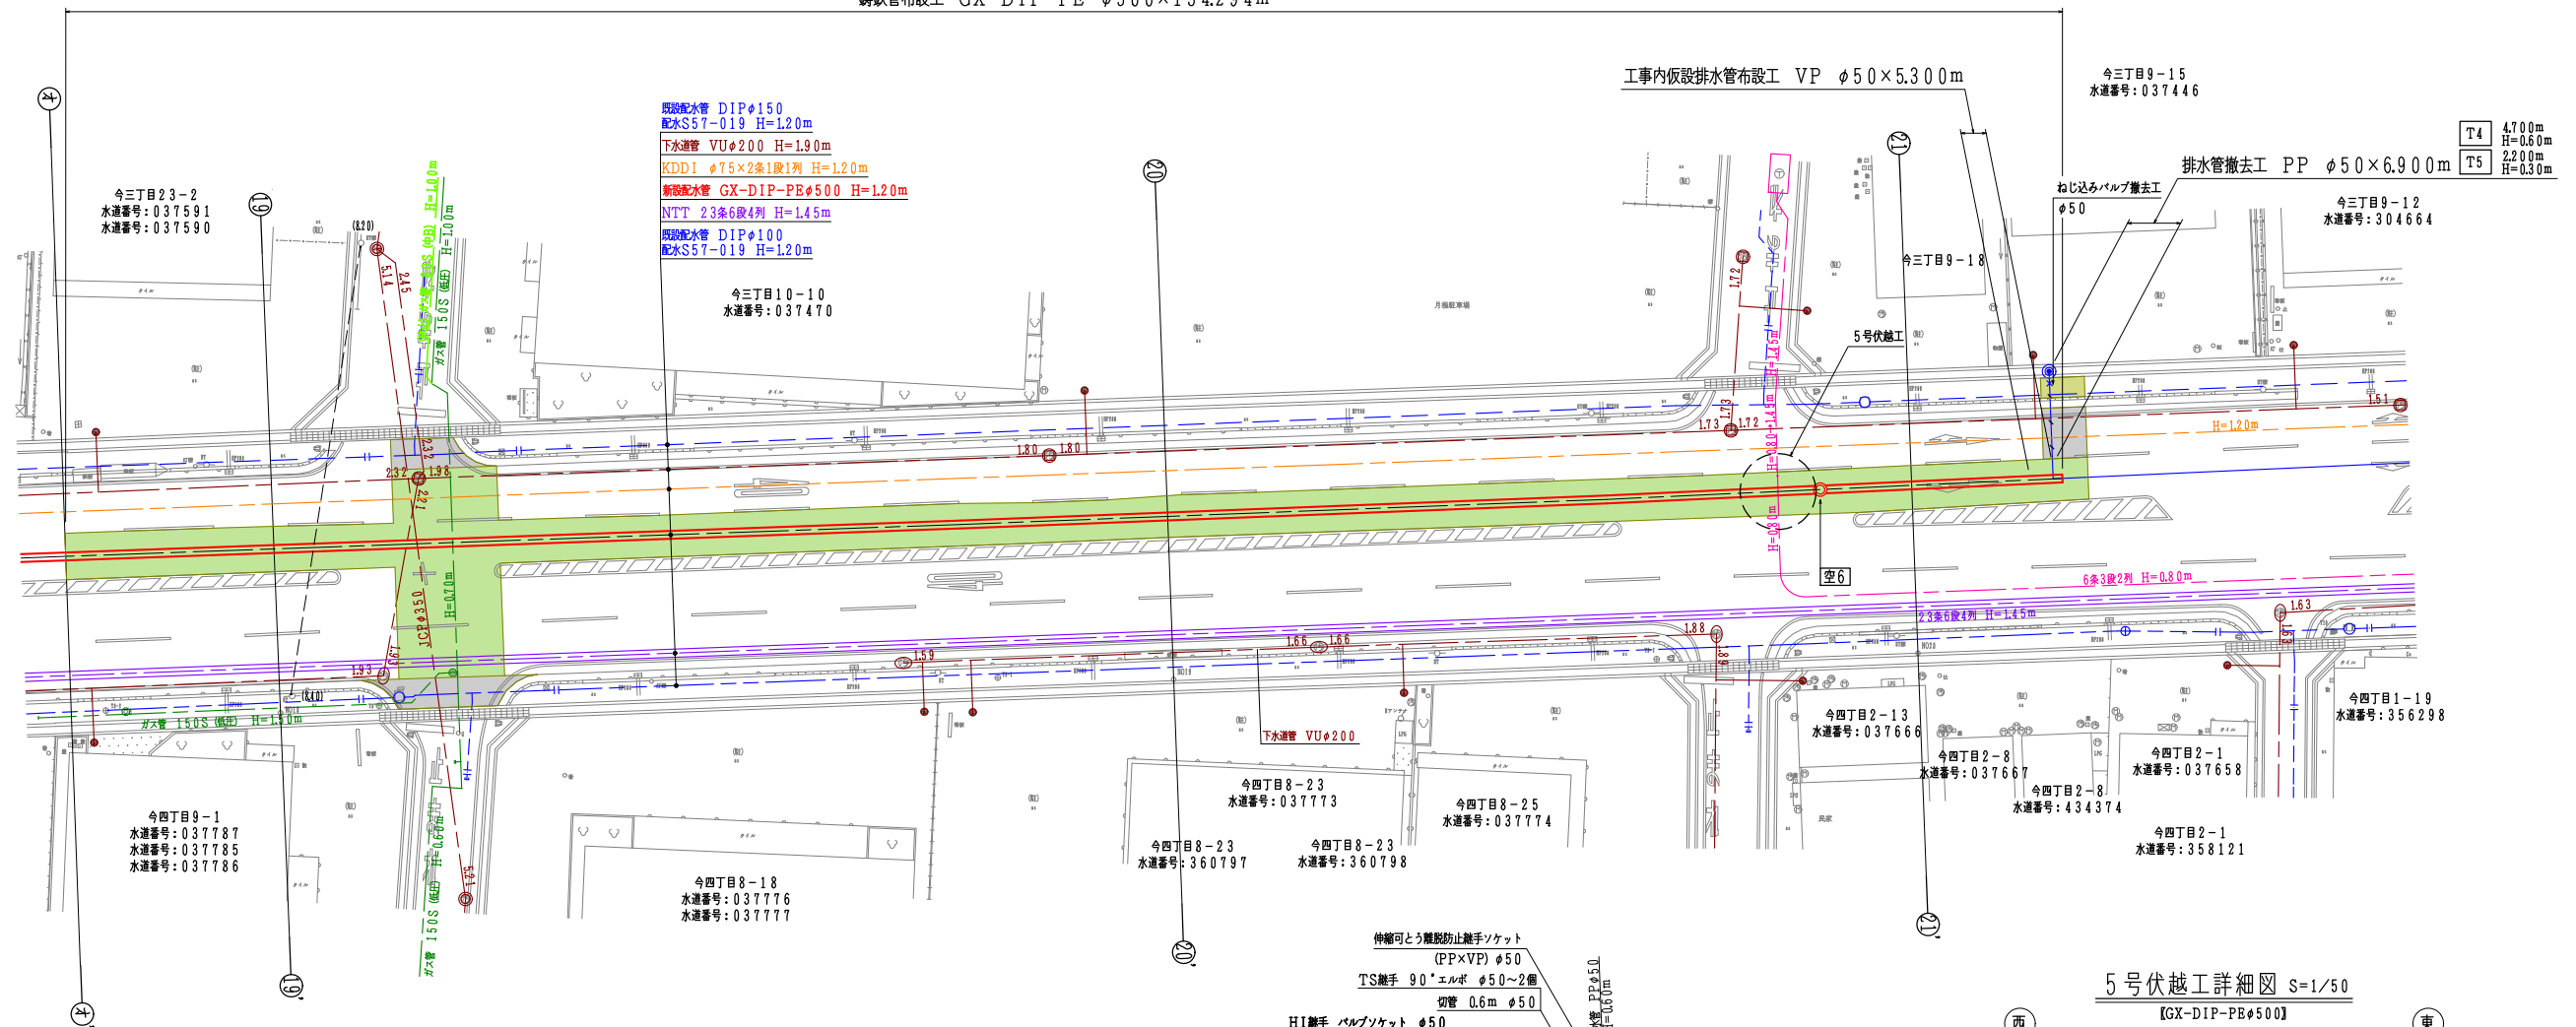

配管詳細図(6)

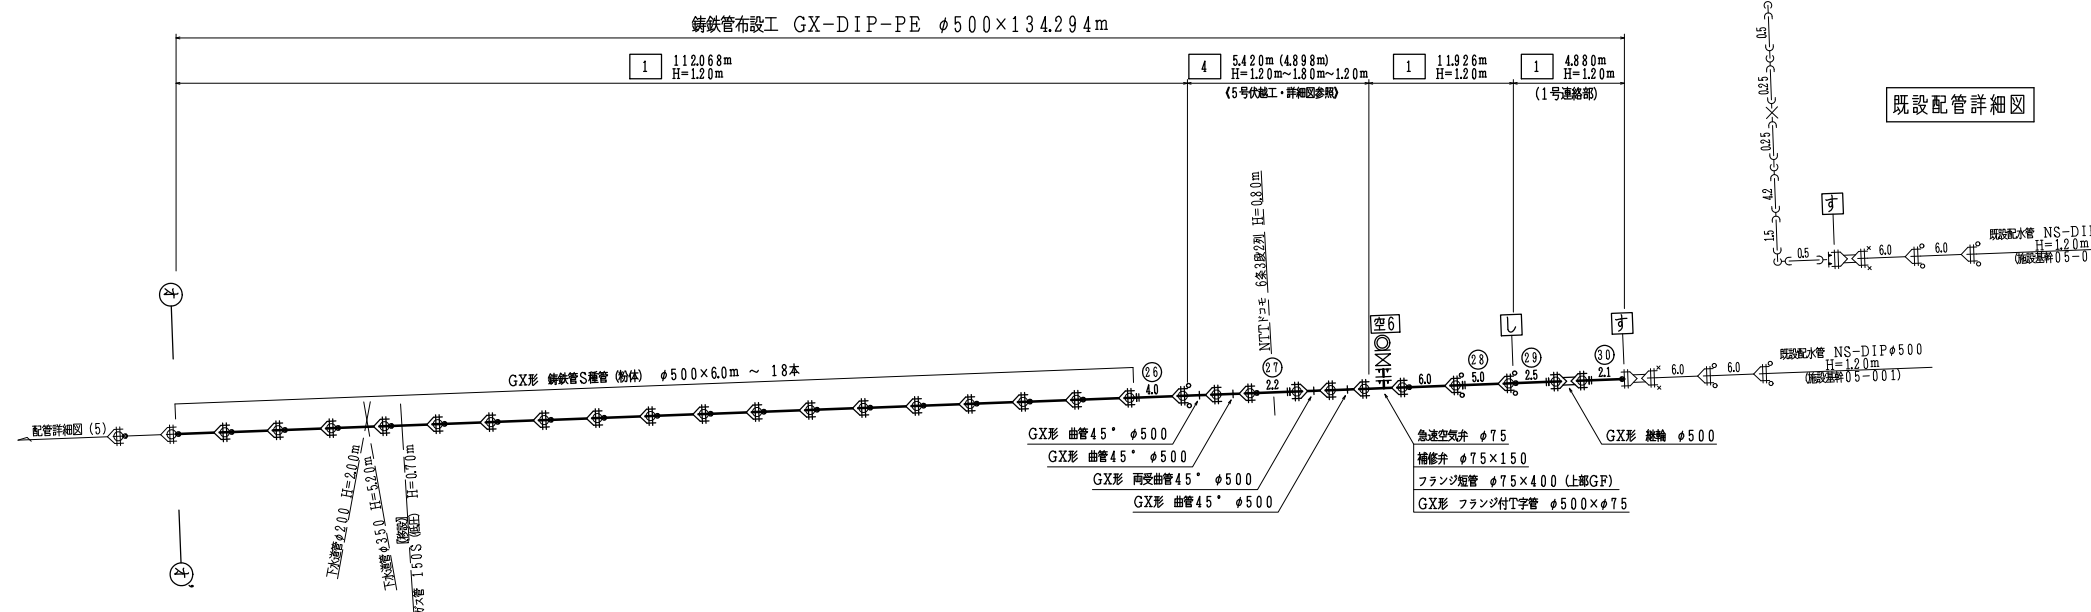

5号伏越工詳細図 S=1/50
【GX-DIP-PEφ500】

















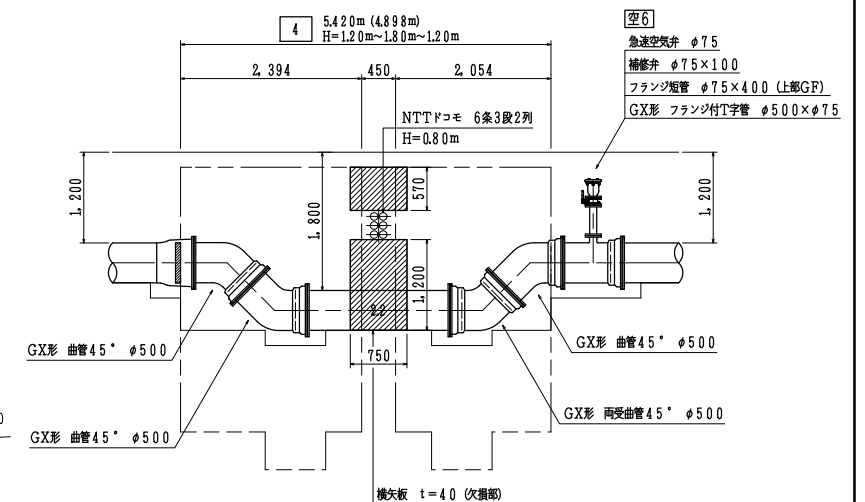


凡 例		
	铸铁管復旧 (切制オーバーレイ)	GX形ライナー付
	铸铁管復旧 (すき取り)	GX形G-Link付
	铸铁管復旧 (歩道・一般市道)	GX形切替用挿入リング付
		NS形継輪用特殊挿入輪付








図 名	大元西線 φ500mm~φ200mm配水管布設工事 3区 No.11/全42
工事場所	岡山市 北区 中仙道二丁目地内から 岡山市 北区 今三丁目地内まで
岡 山 市 水 道 局	

切管調書


鋳鉄管布設工 φ500mm
 管種・口径 (GX) -DIP-PEφ(500)mm
 切用管, 全管長 (6.00)m

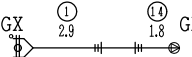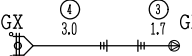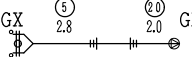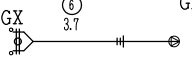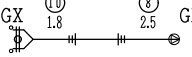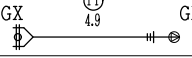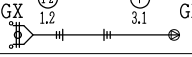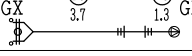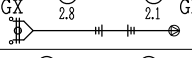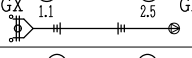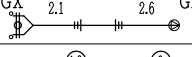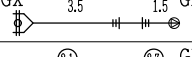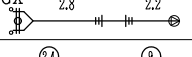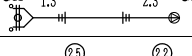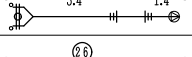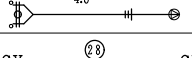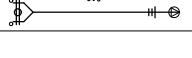切管番号	切管組合せ	原管形状 受口ー挿口	有効長 (m)	残管長 (m)	切断・溝切 同時加工	溝切加工	切断工	挿ロリング 取付	備 考
①	GX  GX	GX	4.70	1.30	2			2	
②	GX  GX	GX	4.70	1.30	2			2	
③	GX  GX	GX	4.80	1.20	2			2	
④	GX  GX	GX	3.70	2.30	1			1	
⑤	GX  GX	GX	4.30	1.70	2			2	
⑥	GX  GX	GX	4.90	1.10	1			1	
⑦	GX  GX	GX	4.30	1.70	2			2	
⑧	GX  GX	GX	5.00	1.00	2			2	
⑨	GX  GX	GX	4.90	1.10	2			2	
⑩	GX  GX	GX	3.60	2.40	2			2	
⑪	GX  GX	GX	4.70	1.30	2			2	
⑫	GX  GX	GX	5.00	1.00	2			2	
⑬	GX  GX	GX	5.00	1.00	2			2	
⑭	GX  GX	GX	3.60	2.40	2			2	
⑮	GX  GX	GX	4.80	1.20	2			2	
⑯	GX  GX	GX	4.00	2.00	1			1	
⑰	GX  GX	GX	5.00	1.00	1			1	
									(残管) 25.00×99.19 (kg/m) =2479.750kg
									(挿口突部) 4個×0.956 (kg/個) =3.824kg
	計	17 本	77.00	25.00	30			30	(合 計) =2483.574kg

鋳鉄管布設工 φ300mm
 管種・口径 (GX) -DIP-PEφ(300)mm (S) 種管, 全管長 (6.00)m

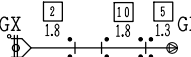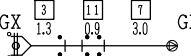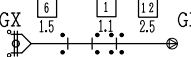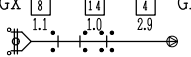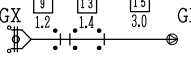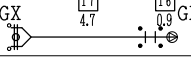
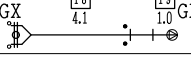
切管番号	切管組合せ	原管形状 受口ー挿口	有効長 (m)	残管長 (m)	切断・溝切 同時加工	溝切加工	切断工	挿ロリング 取付	備 考
①	GX  GX	GX	4.90	1.10			3		
②	GX  GX	GX	5.20	0.80			3		
③	GX  GX	GX	5.10	0.90			3		
④	GX  GX	GX	5.00	1.00			3		
⑤	GX  GX	GX	5.60	0.40			3		
⑥	GX  GX	GX	5.60	0.40			2		
⑦	GX  GX	GX	5.10	0.90			2		
	計	7 本	36.50	5.50			19		(残管) 5.50×49.66 (kg/m) =273.130kg

鋳鉄管布設工 φ300mm
 管種・口径 (K) -DIPφ(300)mm (3) 種管, 全管長 (6.00)m

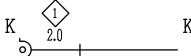
切管番号	切管組合せ	原管形状 受口ー挿口	有効長 (m)	残管長 (m)	切断・溝切 同時加工	溝切加工	切断工	挿ロリング 取付	備 考
①	K  K	K	2.00	4.00			1		
	計	1 本	2.00	4.00			1		(残管) 4.00×46.18 (kg/m) =184.720kg

切管調書



鋳鉄管布設工
 φ200mm
 管種・口径 (GX) -DIP-PEφ(200)mm
 (S)種管, 全管長 (5.00)m

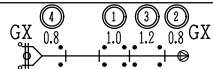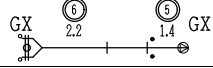切管番号	切管組合せ	原管形状 受口－挿口	有効長 (m)	残管長 (m)	切断・溝切 同時加工	溝切加工	切断工	挿ロリング 取付	備 考
①		GX	3.80	1.20			4		
②		GX	3.60	1.40			2		
	計	2 本	7.40	2.60			6		(残 管) 2.60×31.17 (kg/m) =81.042kg





鋳鉄管布設工
 φ500mm
 管種・口径 (PN) -DIPφ(500)mm
 切管用, 全管長 (4.00)m

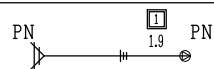切管番号	切管組合せ	原管形状 受口－挿口	有効長 (m)	残管長 (m)	切断・溝切 同時加工	溝切加工	切断工	挿ロリング 取付	備 考
①		PN	1.90	2.10	1				
②		PN	1.00	3.00	1				
									(残 管) 5.10×95.37 (kg/m) =486.387kg
									(受 口 突 部) 2個×53.20 (kg/個) =106.400kg
	計	2 本	2.90	5.10	2				(合 計) =592.787kg

鋳鉄管布設工
 φ200mm
 管種・口径 (K) -DIPφ(200)mm
 (3)種管, 全管長 (5.00)m

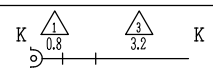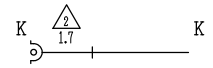切管番号	切管組合せ	原管形状 受口－挿口	有効長 (m)	残管長 (m)	切断・溝切 同時加工	溝切加工	切断工	挿ロリング 取付	備 考
①		K	4.00	1.00			2		
②		K	1.70	3.30			1		
	計	2 本	5.70	4.30			3		(残 管) 4.30×28.84 (kg/m) =124.012kg

不断水分岐工詳細図 S=1/50

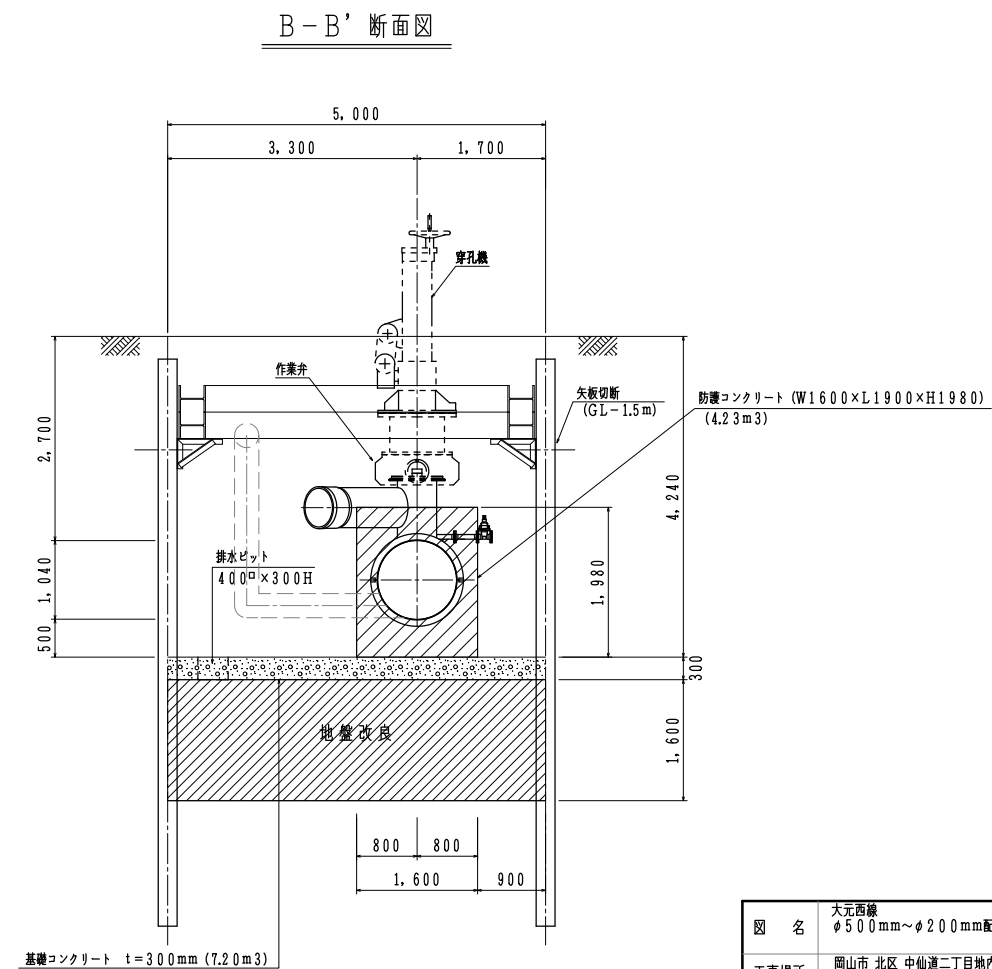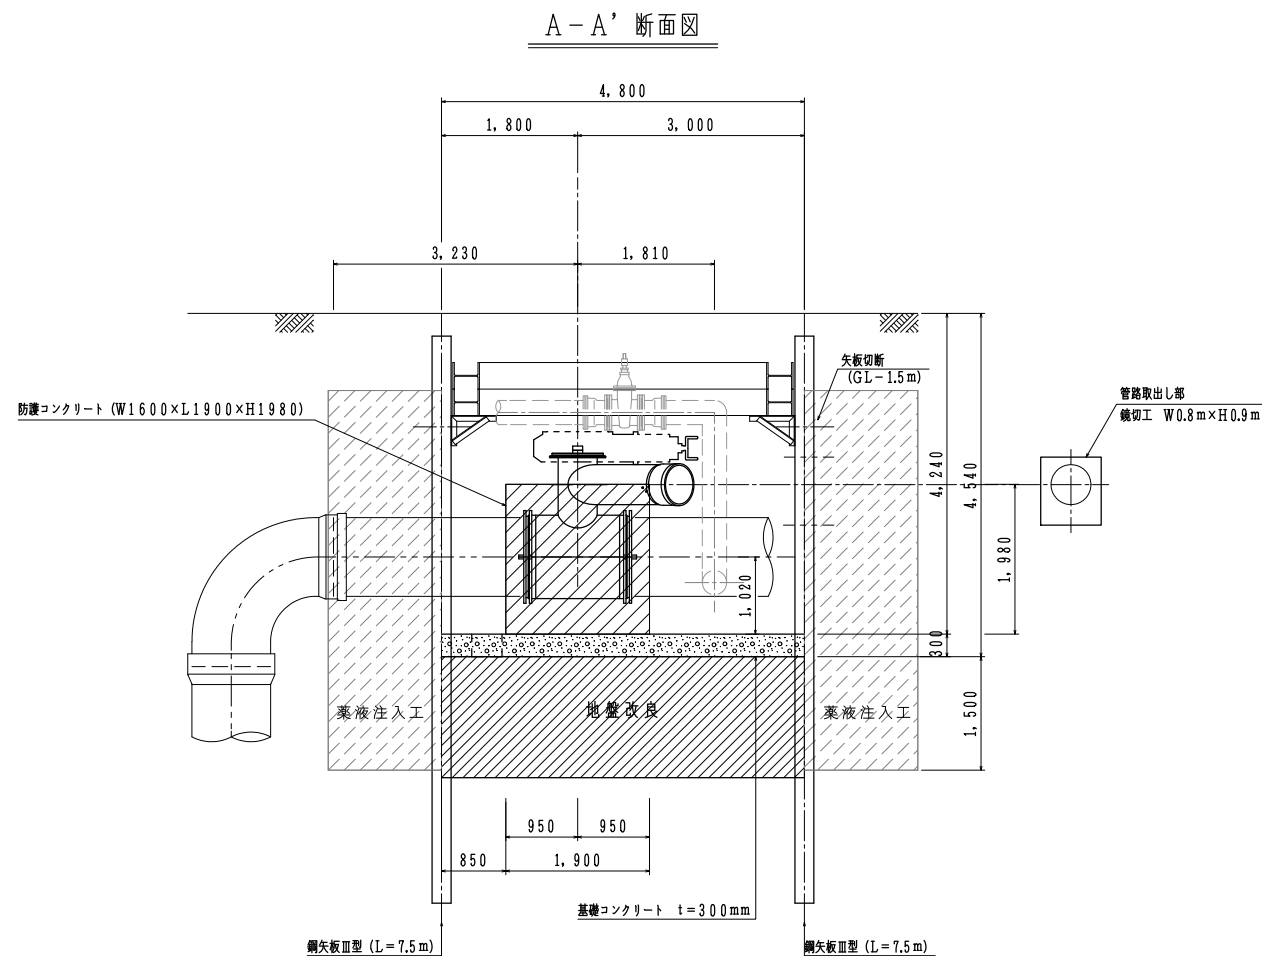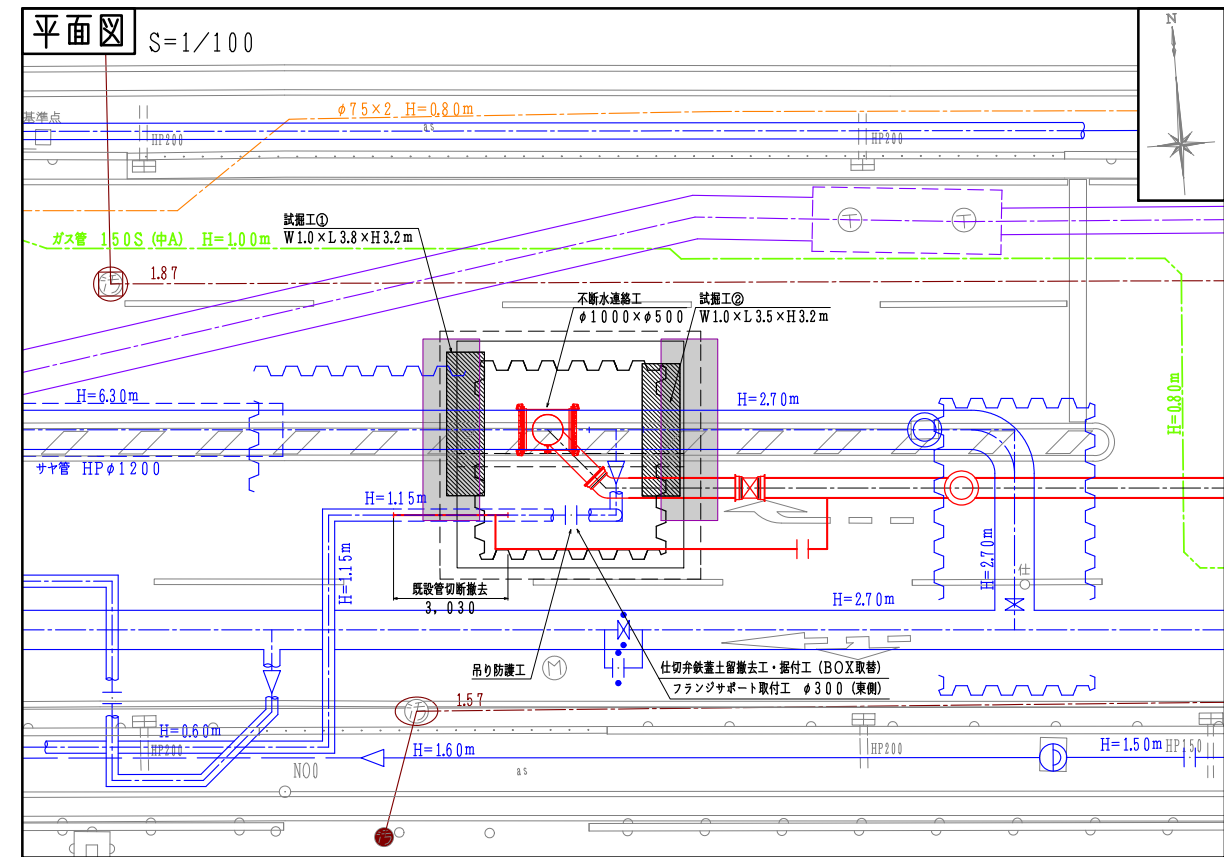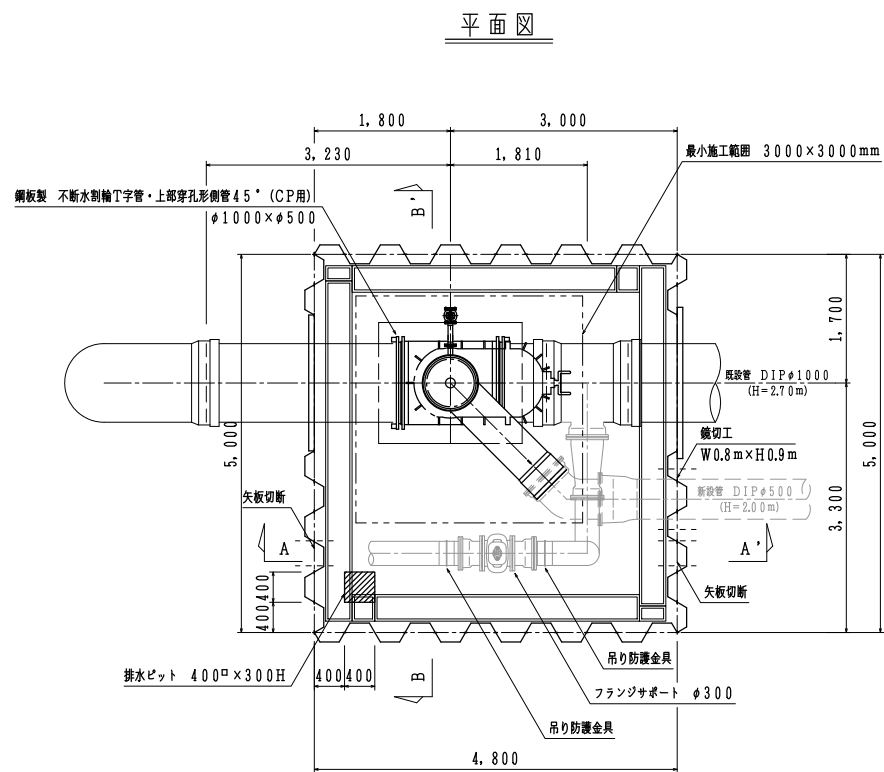

図名	大元西線 φ500mm～φ200mm配水管布設工事 3工区 No.14/全42
工事場所	岡山市 北区 中仙道二丁目地内から 岡山市 北区 今三丁目地内まで
岡山市水道局	

(不断水部)

Figure 10 is a technical drawing of a square manhole cover assembly. The drawing shows a top-down view of a square frame with a serrated outer edge. Inside the frame, there is a central vertical pipe with a horizontal branch pipe. The frame is made of steel plates (鋼矢板) and is reinforced with steel plates (軽量鋼矢板). The drawing includes dimensions for the overall size (6,760 mm x 6,560 mm) and the inner frame (4,800 mm x 4,800 mm). It also shows the thickness of the steel plates (L=7.5 mm) and the length of the reinforcement plates (L=2.0 m). The central pipe has a diameter of 1,000 mm (DIPφ1000) and a height of 2,700 mm (H=2,700 mm). The drawing is labeled with 'A' and 'B' at the bottom corners.

4,800

4,240

1,000

3,240

300

1,500

薬液注入工

地盤改良

薬液注入工

フランジサポート $\phi 300$ (東側)

H-350 $\times$ 350

H-350 $\times$ 350

矢板切断 (GL-1.5m)

鋼矢板Ⅲ型 (L=7.5m)

鋼矢板Ⅲ型 (L=7.5m)

Technical drawing of a square electrical box with dimensions and labels:


- Top Dimensions:** 475, 3,850, 475
- Right Dimensions:** 475, 4,050, 5,000
- Left Dimensions:** 5,000, 2,400, 380, 1,040, 380, 800
- Bottom Dimensions:** 475
- Labels:**
 - Top Left: 庫起し H-350×350 (2段)
 - Top Right: 庫起し H-350×350 (2段)
 - Bottom Left: 庫起し H-350×350 (2段)
 - Bottom Right: 庫起し H-350×350 (2段)
 - Bottom Center: 床設管切斷撤去 3,030
 - Bottom Right (near box): 開矢板直型 (L=7.5m) ~40枚
 - Bottom Right (near box): フランジサポート φ300
 - Right Side (near box): 鉄設管 DIPφ1000 (H=270m)
- Other Labels:** A, B, B'

[illegible]


図 名	大元西線 φ500mm～φ200mm配水管布設工事 3工区 No.15/全42
工事場所	岡山市 北区 中仙道二丁目地内から 岡山市 北区 今三丁目地内まで
岡山市水道局	

吊り防護工詳細図 S=1/50
(不断水部)


平面図

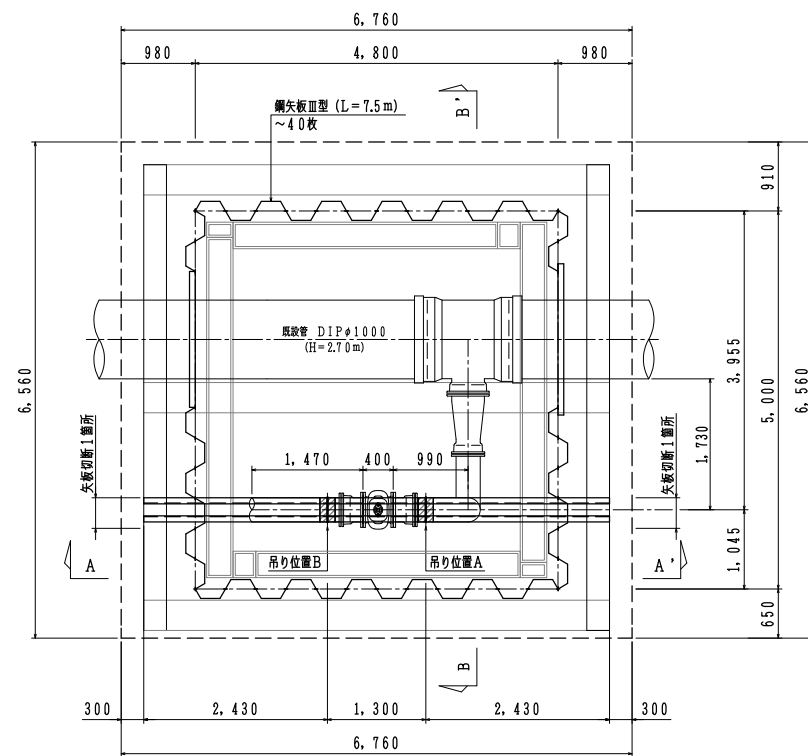

A-A' 断面図

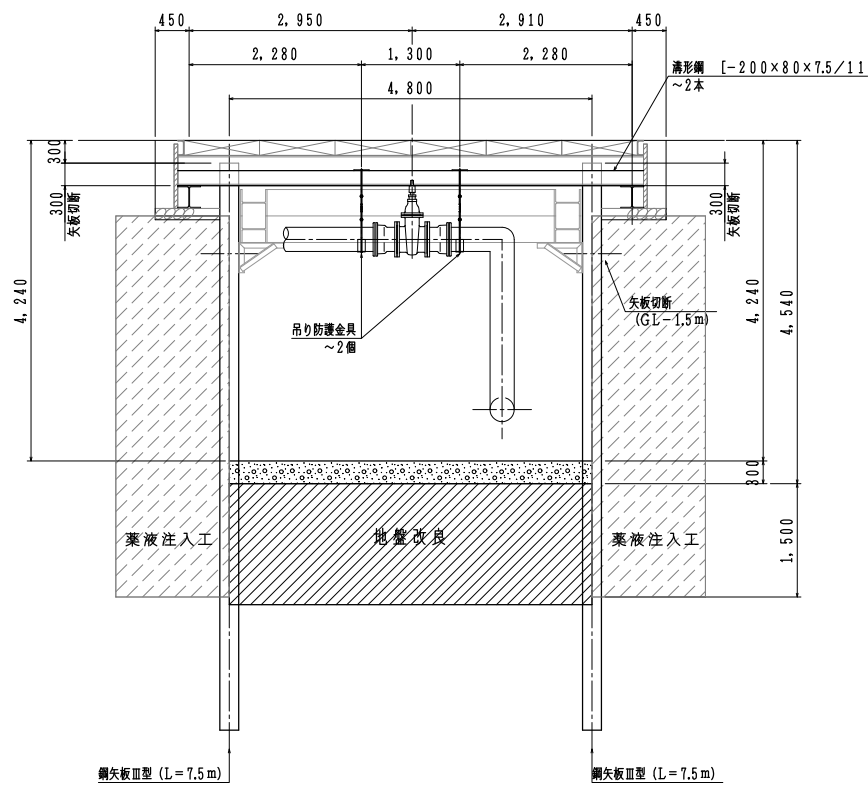


B-B' 断面図

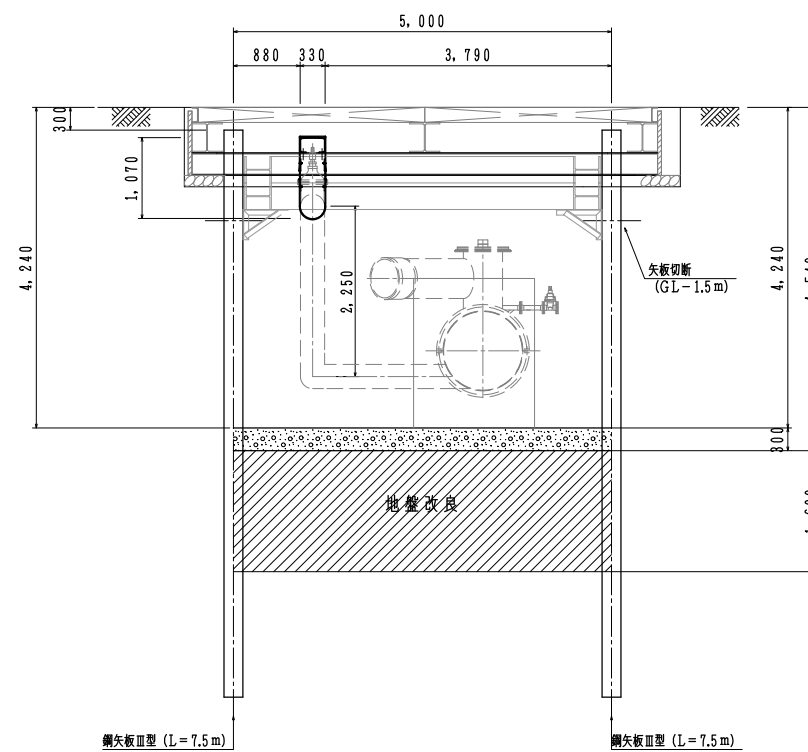


吊り防護金具 (参考図)


平面図
S=1/10

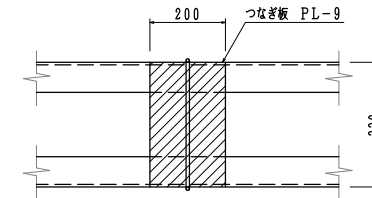

側面図
S=1/10


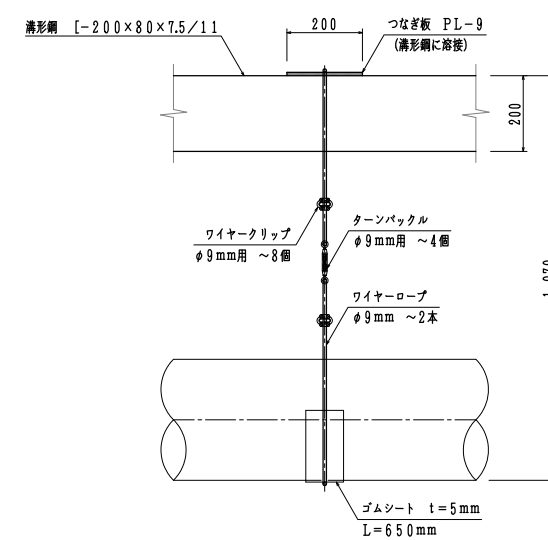


断面図
S=1/10

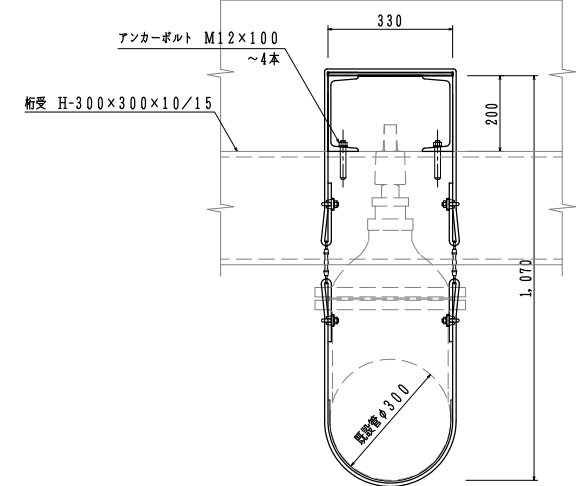

図名	大元西線 φ500mm～φ200mm配水管布設工事 3工区 No.16/全42
工事場所	岡山市 北区 中仙道二丁目地内から 岡山市 北区 今三丁目地内まで
岡山市水道局	

(不断水部)

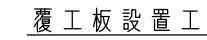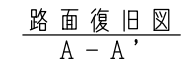[illegible]

(二次復旧，覆工板撤去時)




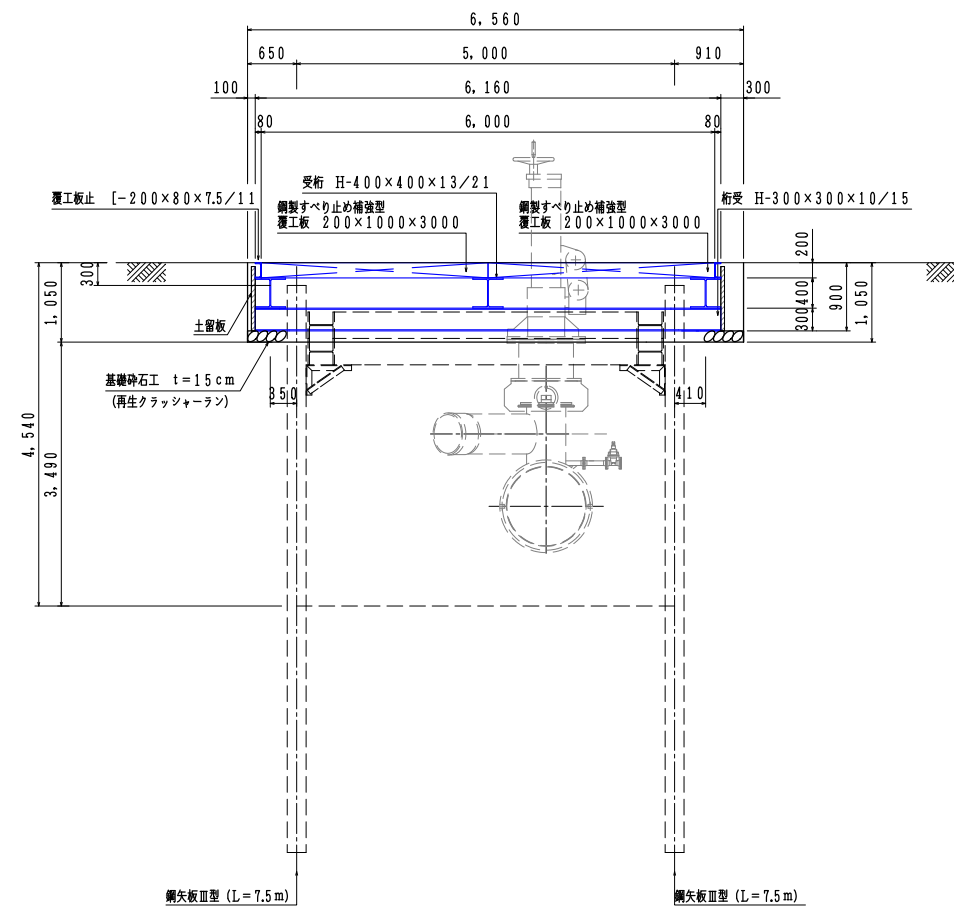


図 名	大元西線 φ500mm~φ200mm配水管布設工事 3工区 No.17/全42
工事場所	岡山市 北区 中仙道二丁目地内から 岡山市 北区 今三丁目地内まで
岡 山 市 水 道 局	

地盤改良平面図

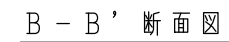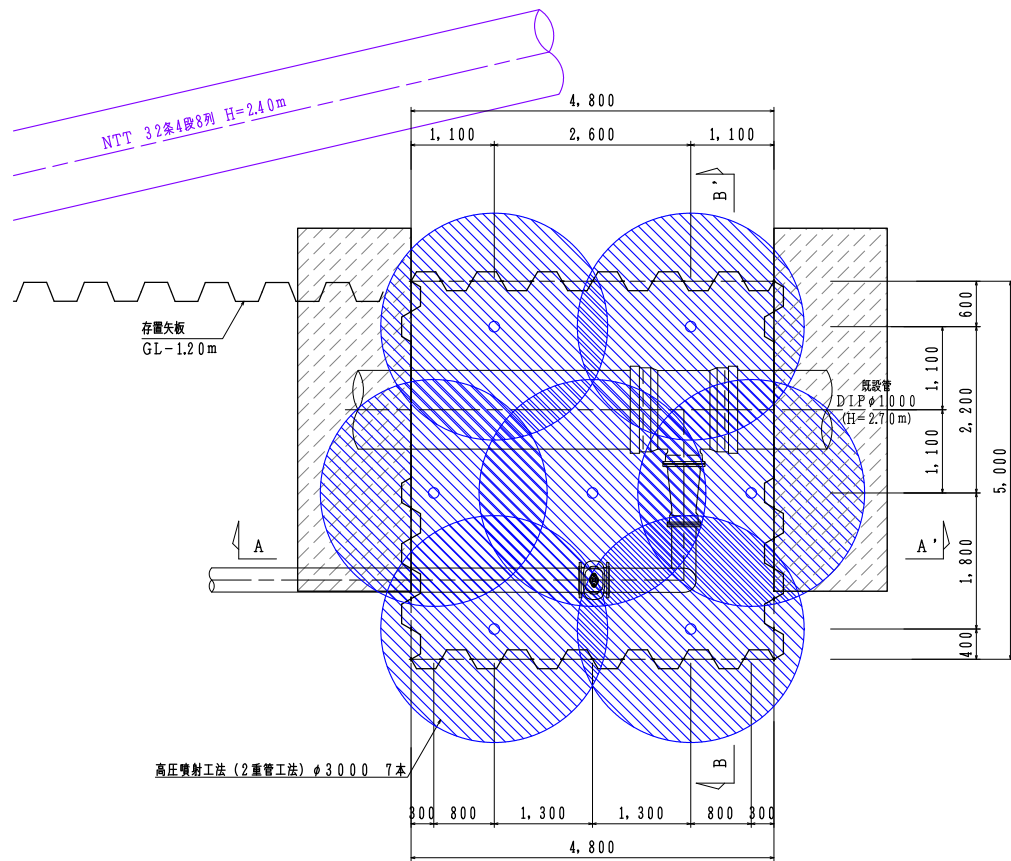


A - A' 断面図

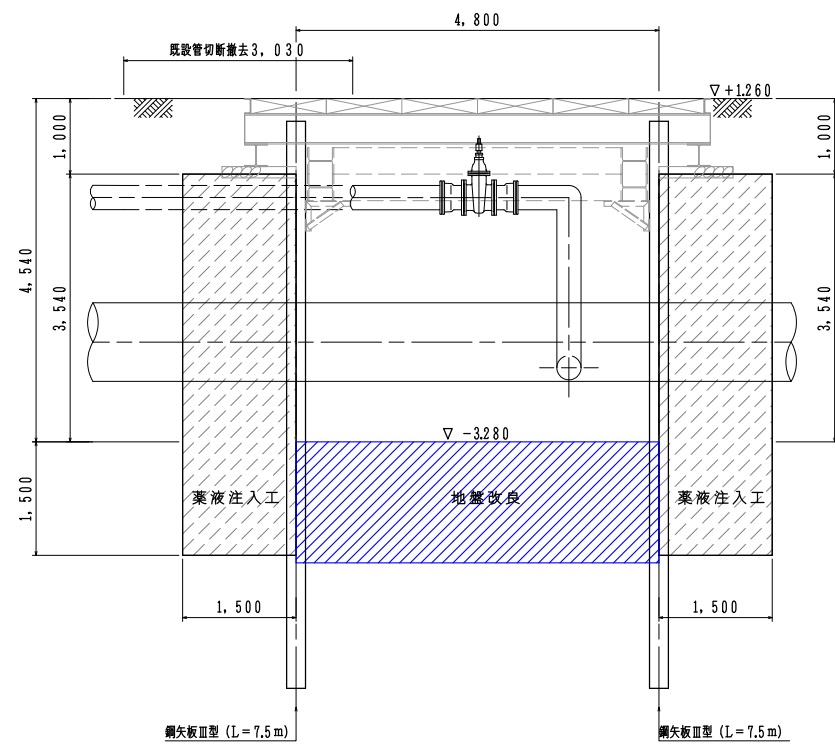


地盤改良工詳細図 S=1/50


(不断水部)

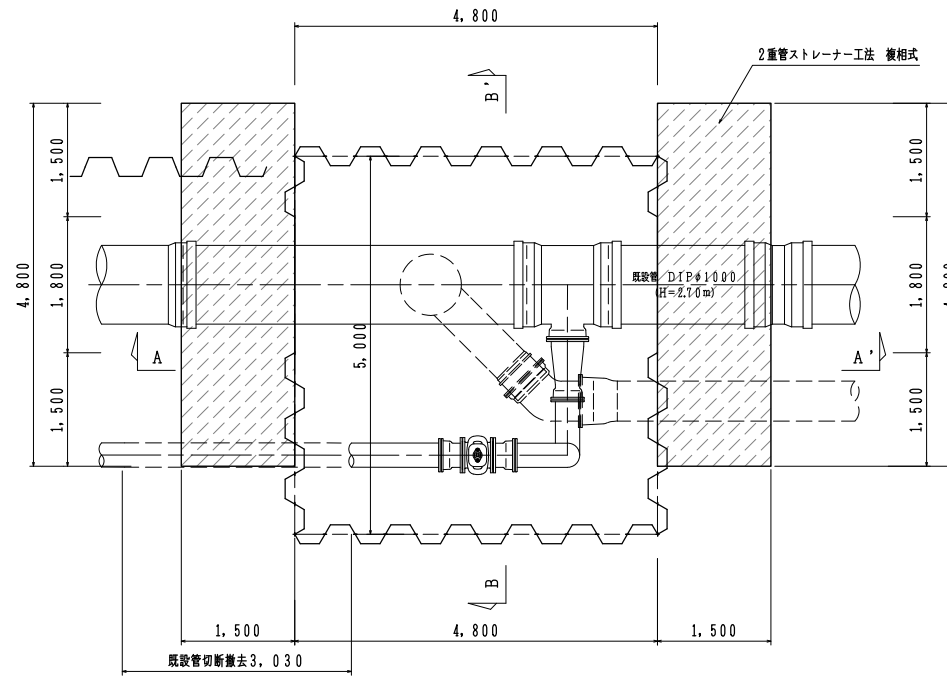

B - B' 断面図

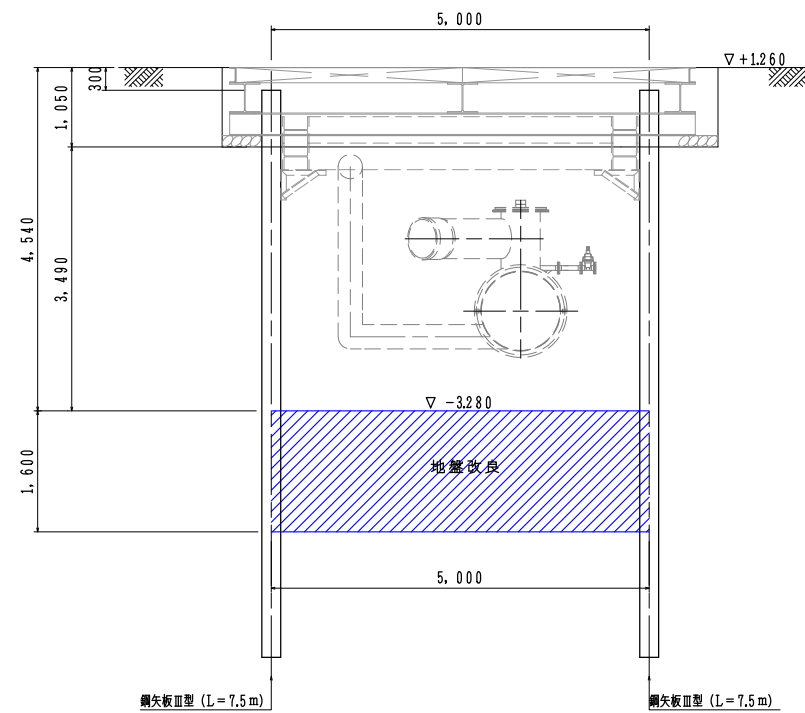


土質柱状図

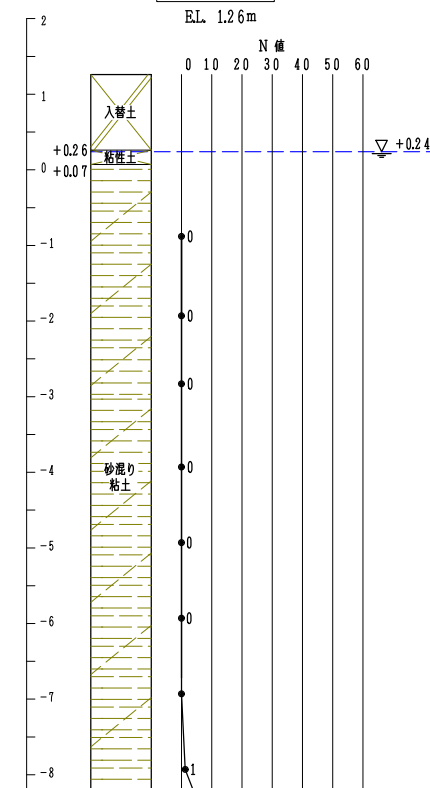


図名	大元西線 φ500mm~φ200mm配水管布設工事 3工区 No.18/全42
工事場所	岡山市 北区 中仙道二丁目地内から 岡山市 北区 今三丁目地内まで
岡山市水道局	

推進工平面図 S=1/250

(推進部A)

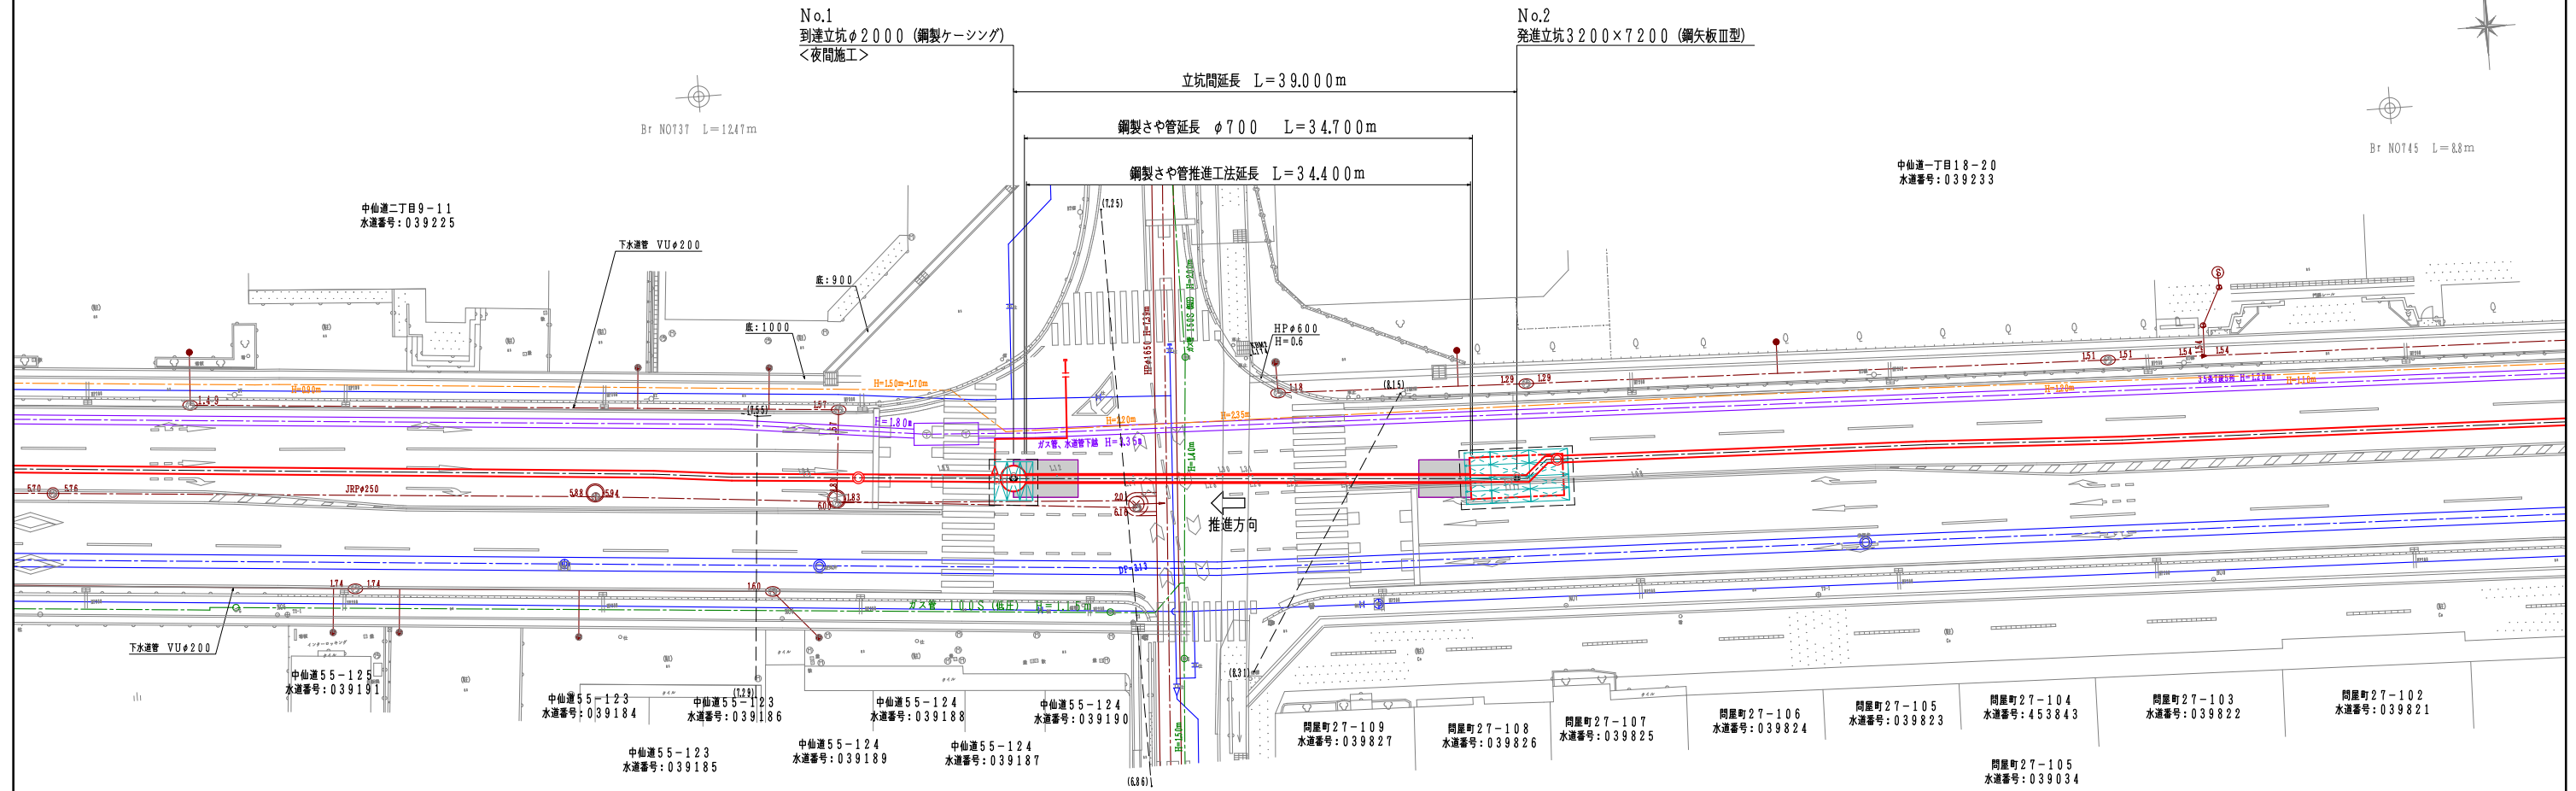

推進工縦断面図 S=1/100

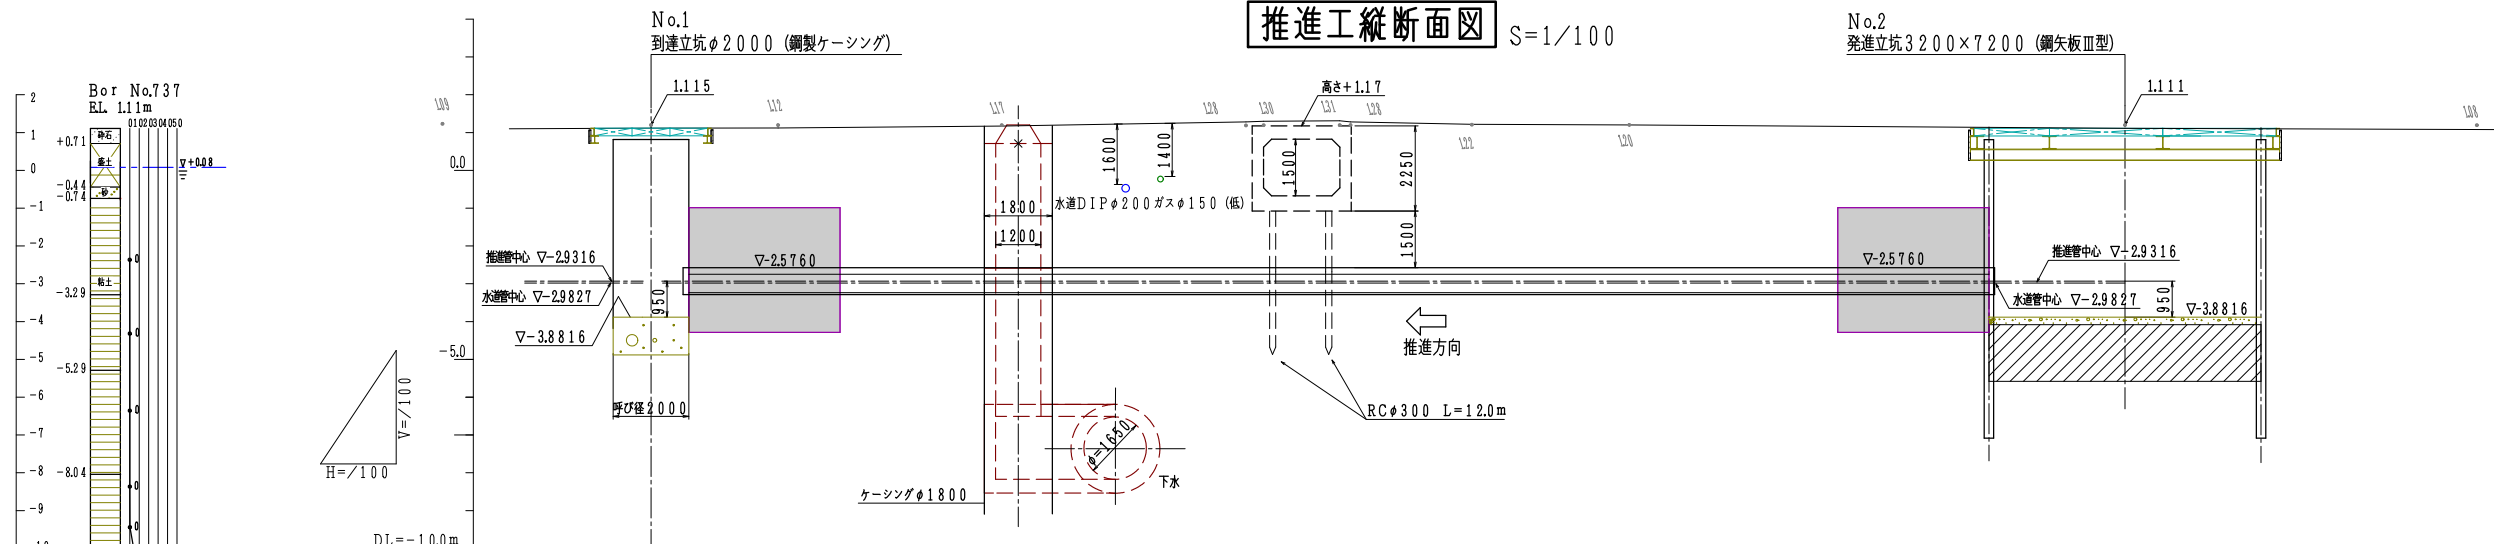

管径	SPφ700 PNφ500
勾配	LEVEL
区間延長	39.000
管延長	34.700
地盤高	1.115
推進管土被り	2.323
推進管中心高	2.323
追加距離	0.000
単距離	0.000


立坑部横断図 S=1/100

(推進部A)



推進部概要図 S=1/100



(推進部A)

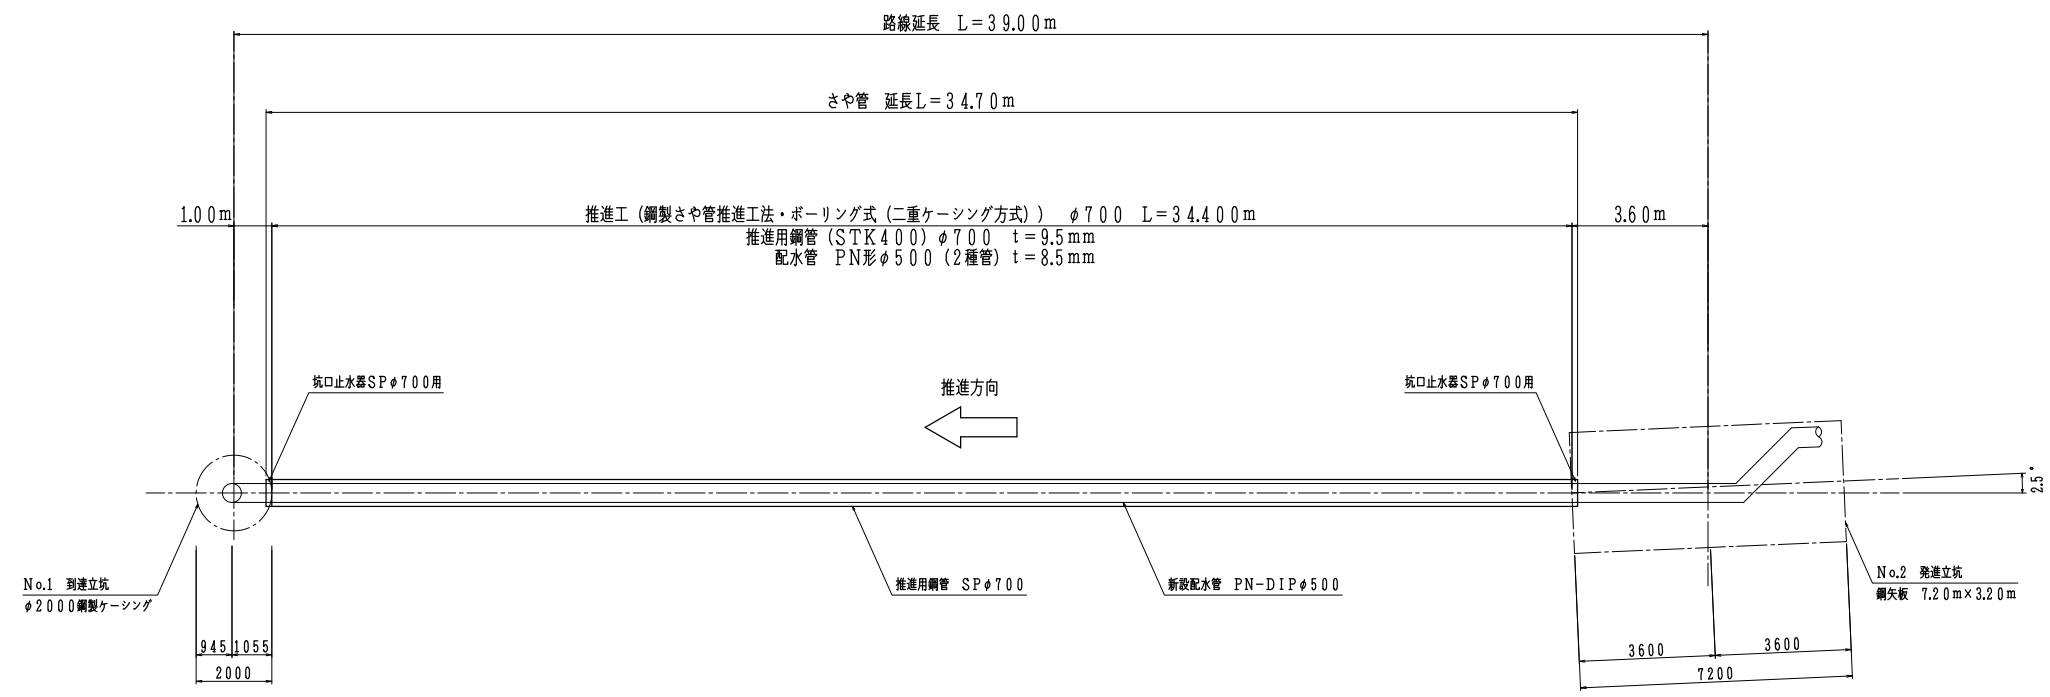

図名	大元西線 φ500mm~φ200mm配水管布設工事 3工区 No.20/全42
工事場所	岡山市 北区 中仙道二丁目地内から 岡山市 北区 今三丁目地内まで
岡山市水道局	


推進部詳細図 S=1/100

(推進部A PN管挿入工)

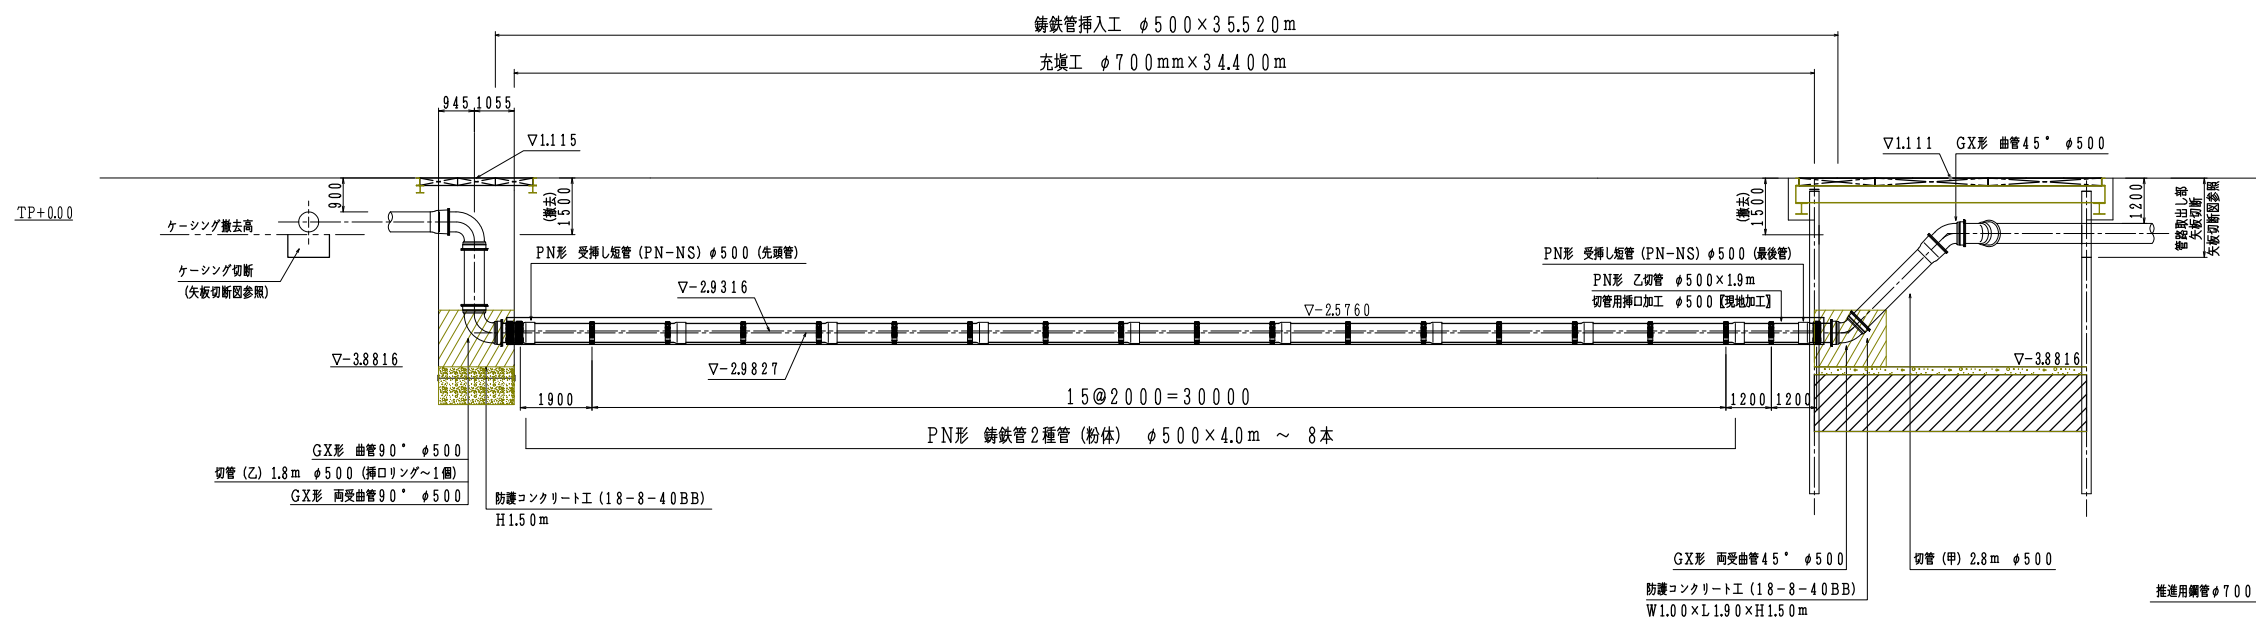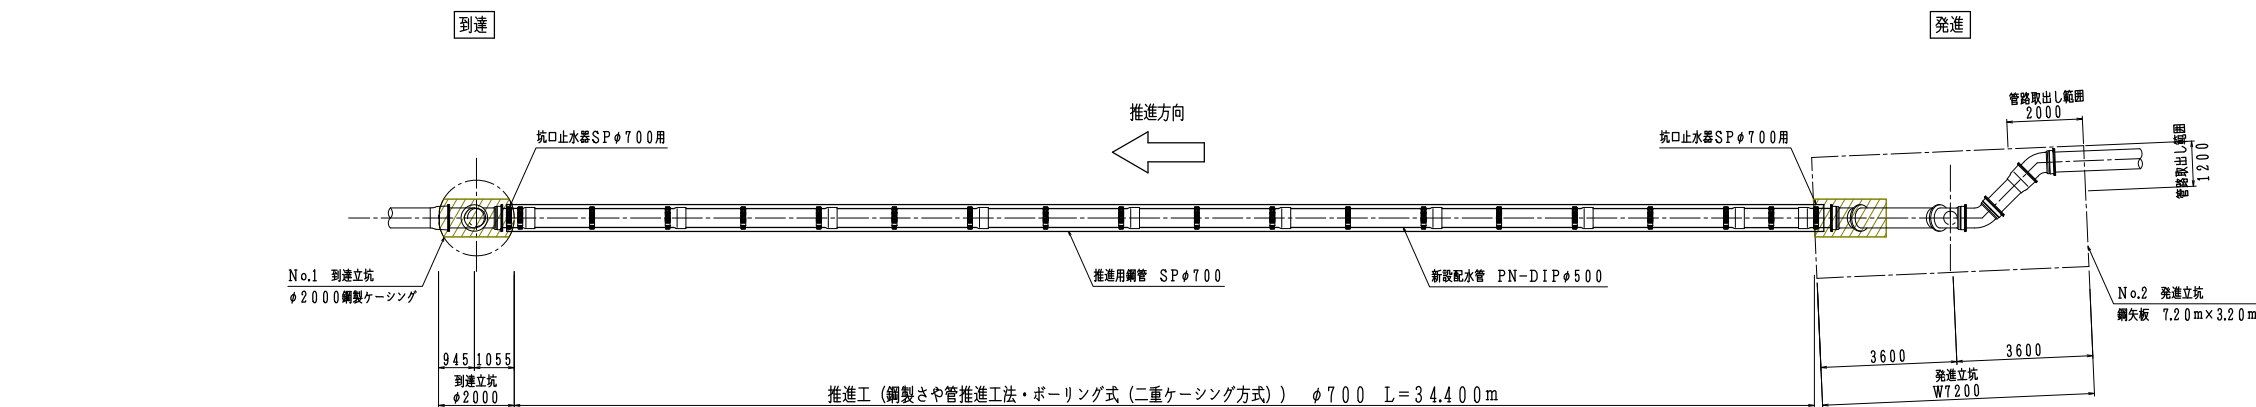



さや管断面図 S=1/20

【鋼管φ700】

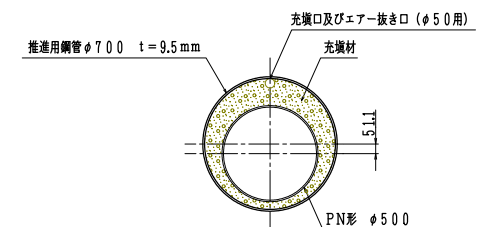

スペーサー取付図 S=1/20

※ラチスパーサーPN管用：F41×7個/リング 同等品以上【17箇所】
※ラチスパーサーPN形 受挿し短管用：M36×6個/リング 同等品以上【3箇所】

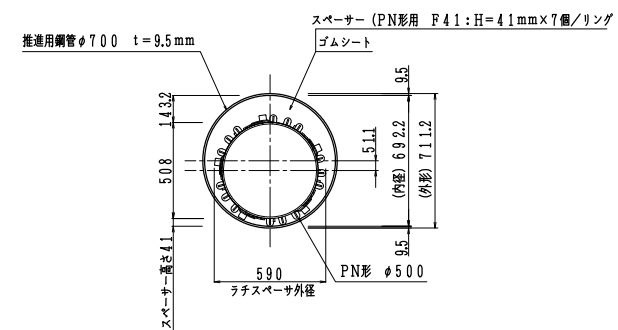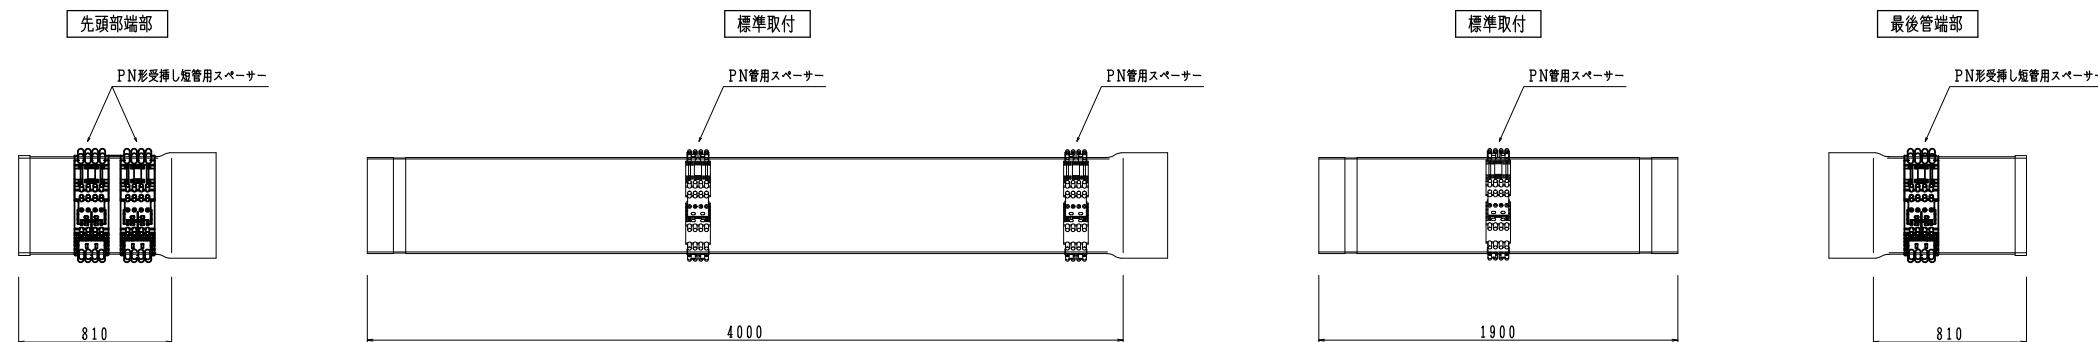


図名	大元西線 φ500mm～φ200mm配水管布設工事 3工区 No.21/全42
工事場所	岡山市 北区 中仙道二丁目地内から 岡山市 北区 今三丁目地内まで
岡山市水道局	

立坑内防護コンクリート工 S=1/50


(推進部A)

No.1 到達立坑

平面図

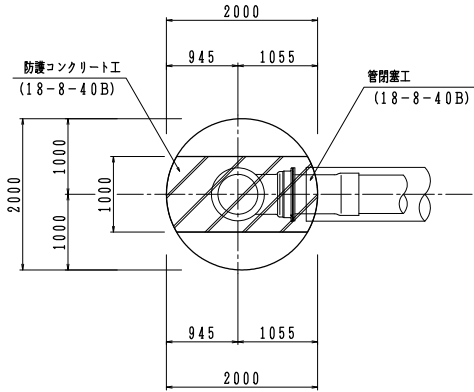


断面図

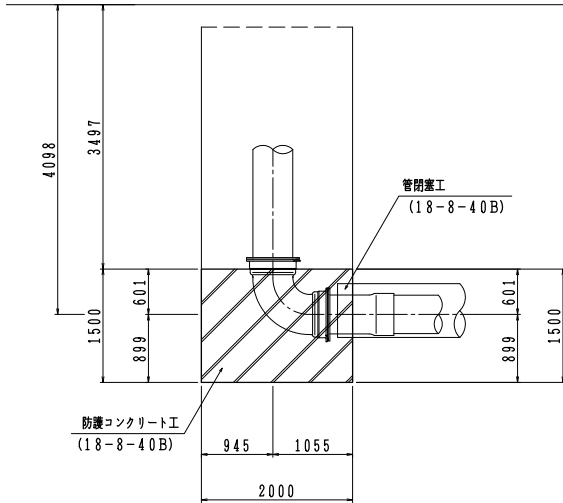


No.2 発進立坑

平面図

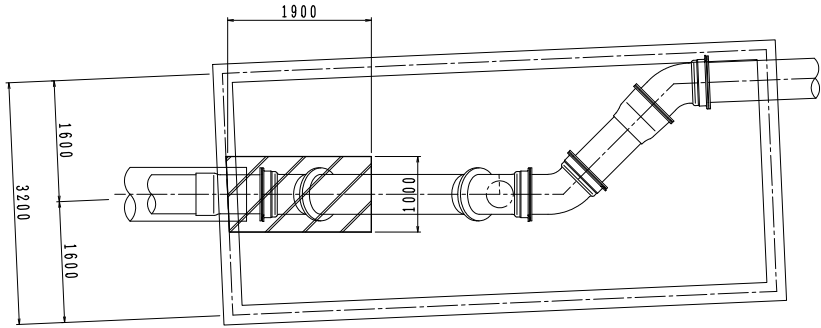

断面図

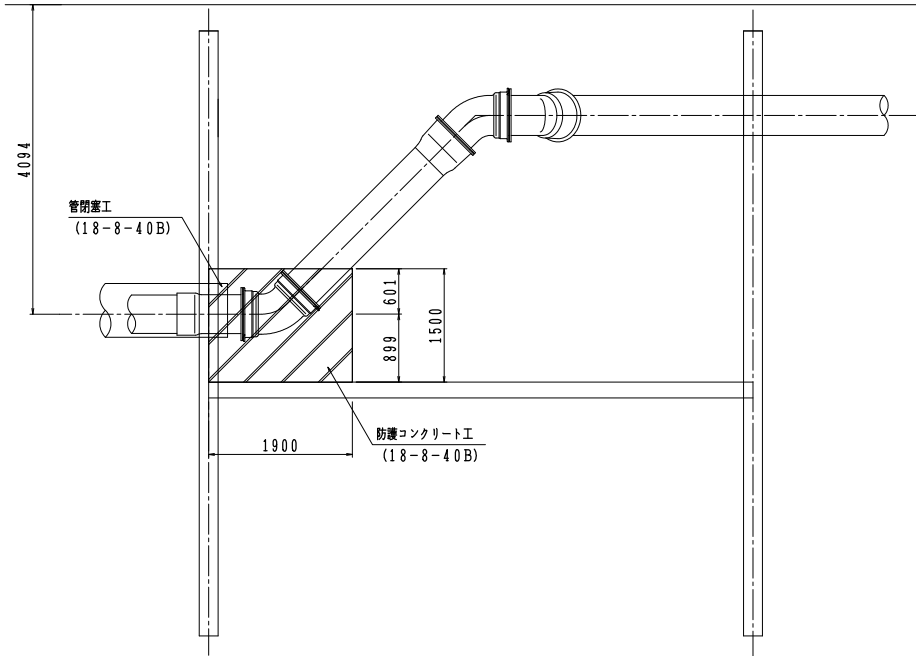


推進立坑内再掘削時の矢板切断図 S=1/50

(推進部A)


No.1 到達立坑

(GX形φ500)

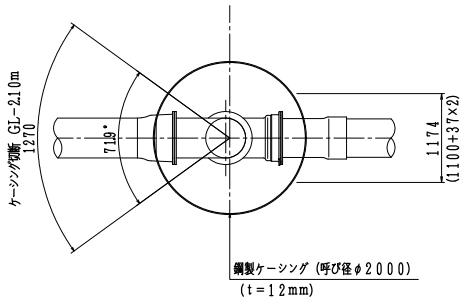


No.2 発進立坑

(GX形φ500)

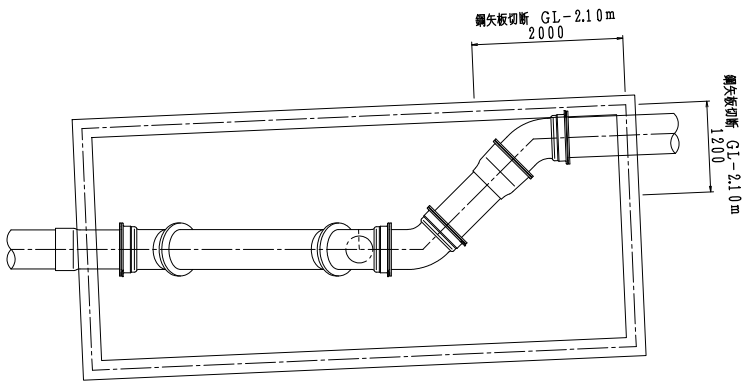


図名	大元西線 φ500mm～φ200mm配水管布設工事 3工区 No.22/全42
工事場所	岡山市 北区 中仙道二丁目地内から 岡山市 北区 今三丁目地内まで
岡山市水道局	

(推進部 A)
＜夜間施工＞

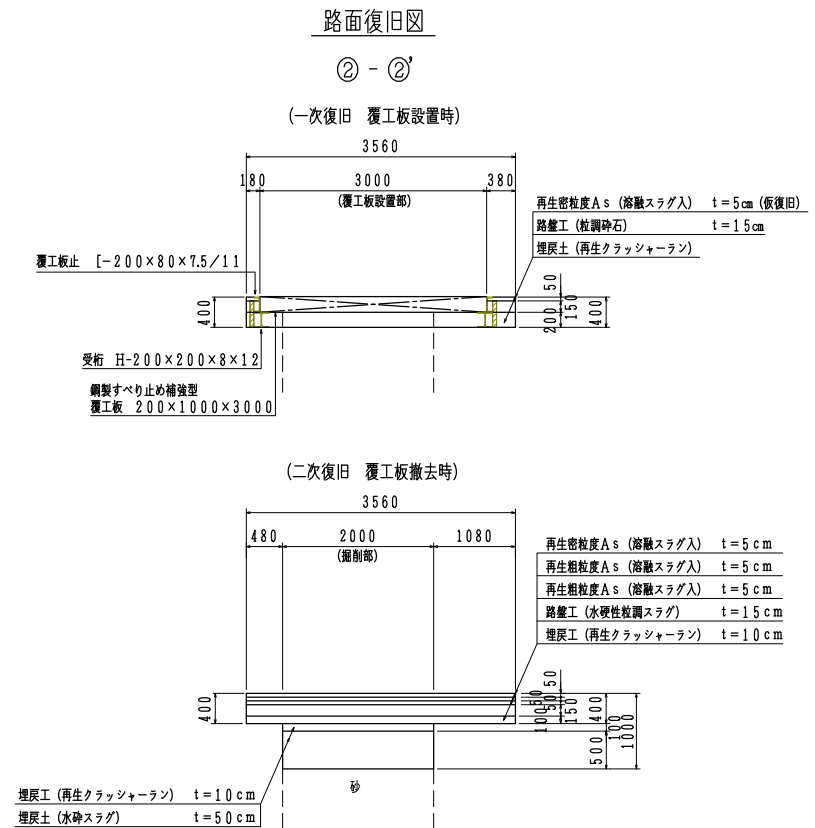

底スラブコンクリート打設
引抜完了図
① - ①' 断面図

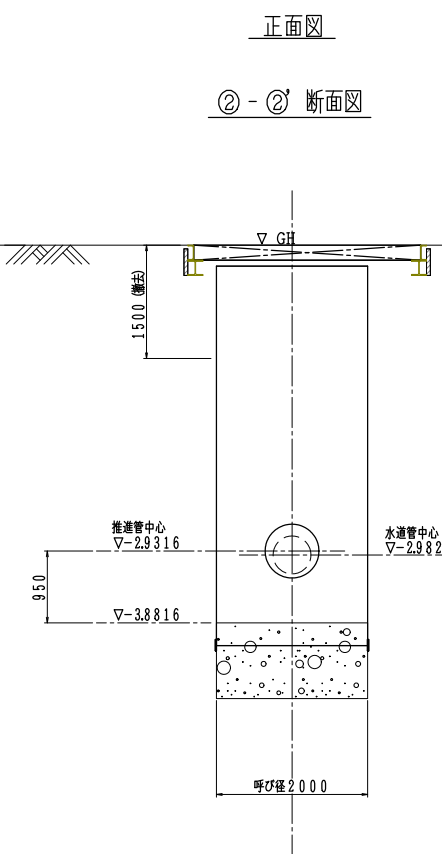

Technical drawing showing a cross-section of a water supply pipe installation and a plan view of the pipe layout.

Cross-section (Left):

- Ground level: $\nabla +0.08$
- Pipe depth: $\nabla -2.9827$
- Layers: 砕石 (Gravel), 砂 (Sand), 粘土 (Clay)
- Dimensions: 0.71, 0.44, 0.74, 3.29, 5.29, 8.04

Plan View (Right):

- Outer diameter of pipe: 鋼管外径 711.2
- Inner diameter of pipe: 鋼管内径 692.2
- Wall thickness: $t = 9.5 \text{ mm}$
- Center of pipe: $\nabla -2.9827$
- Center of manhole: $\nabla -2.9316$
- Manhole diameter: 閉塞用エアミルノ 250
- Water supply pipe: 水道配水用 PN $\phi 500$
- Labels: 中詰め充填工 (Filling work), ラチスベアー外径 (Lathe screw outer diameter)

図名	大元西線 $\phi 500 \text{ mm} \sim \phi 200 \text{ mm}$ 配水管布設工事 3工区 No.23 / 全42
工事場所	岡山市 北区 中仙道二丁目地内から 岡山市 北区 今三丁目地内まで

図 名	大元西線 φ500mm~φ200mm配水管布設工事 3工区 No.23/全42
工事場所	岡山市 北区 中仙道二丁目地内から 岡山市 北区 今三丁目地内まで
岡 山 市 水 道 局	

$$S = 1/50$$

(推進部 A)



路面復旧図

$$\textcircled{2} - \textcircled{2}'$$

(一次復旧 覆工板設置時)



(二次復旧 覆工板撤去時)



② - ②' 断面图



管断面図

S=1/20



図 名	大元西線 φ500mm~φ200mm配水管布設工事 3工区 No.24/全42
工事場所	岡山市 北区 中仙道二丁目地内から 岡山市 北区 今三丁目地内まで

岡 山 市 水 道 局

(推進部A)
＜夜間施工＞

[illegible]

Bor No.737
El. 1.11m

1.115

▽+0.08

▽-0.9871

水道管中心 ▽-2.9316

▽-4.2871

2重管ストレーナー工法 複相式

1094 711.2 1094

1539

711.2

1000

2900

3300

2102 (土留り)

1855 (砂質土)

5402 (他圧盛)

図名	大元西線 φ500mm~φ200mm
工事場所	岡山市 北区 中仙道二丁目 岡山市 北区 今三丁目


岡山市水

図 名	大元西線 φ500mm~φ200mm配水管布設工事 3工区 No.25/全42
工事場所	岡山市 北区 中仙道二丁目地内から 岡山市 北区 今三丁目地内まで
岡 山 市 水 道 局	

No.2 発進立坑薬液注入工図（鋼矢板Ⅲ型 3200×7200）




（推進部A）

平面図 S=1/100

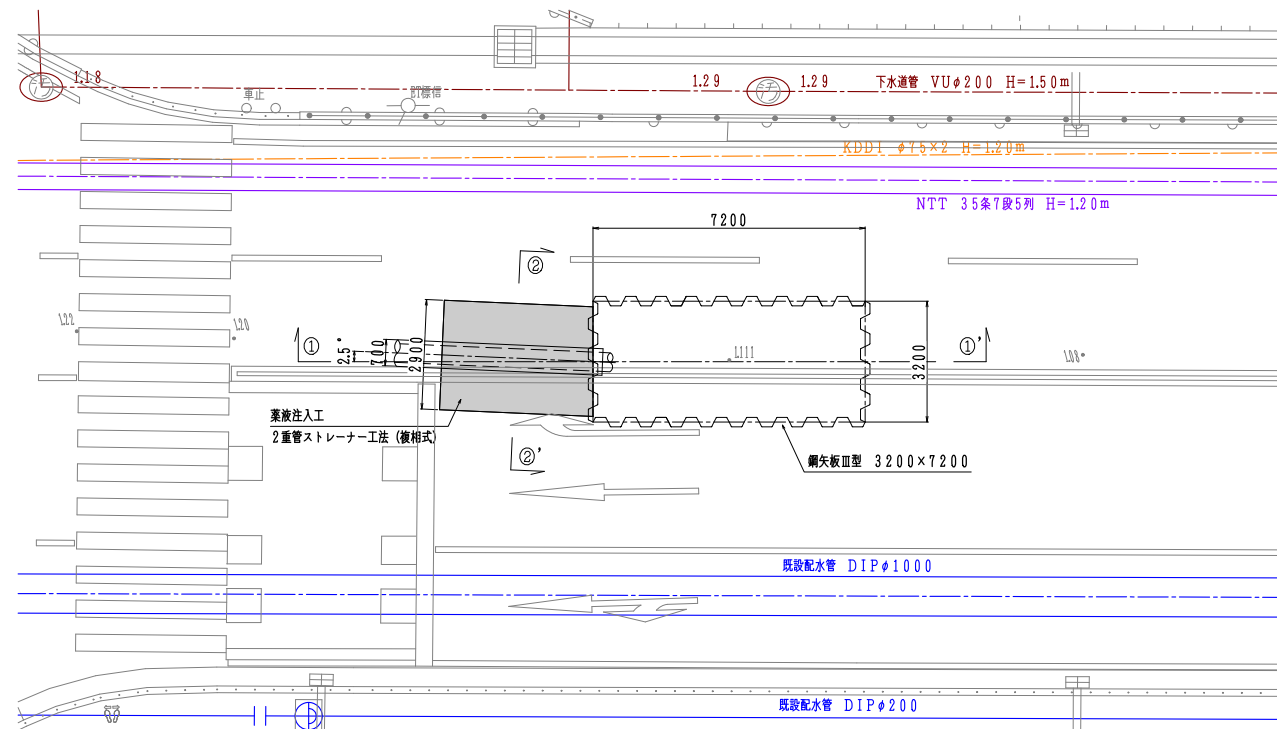

①-① 断面図 S=1/50


②-② 断面図 S=1/50

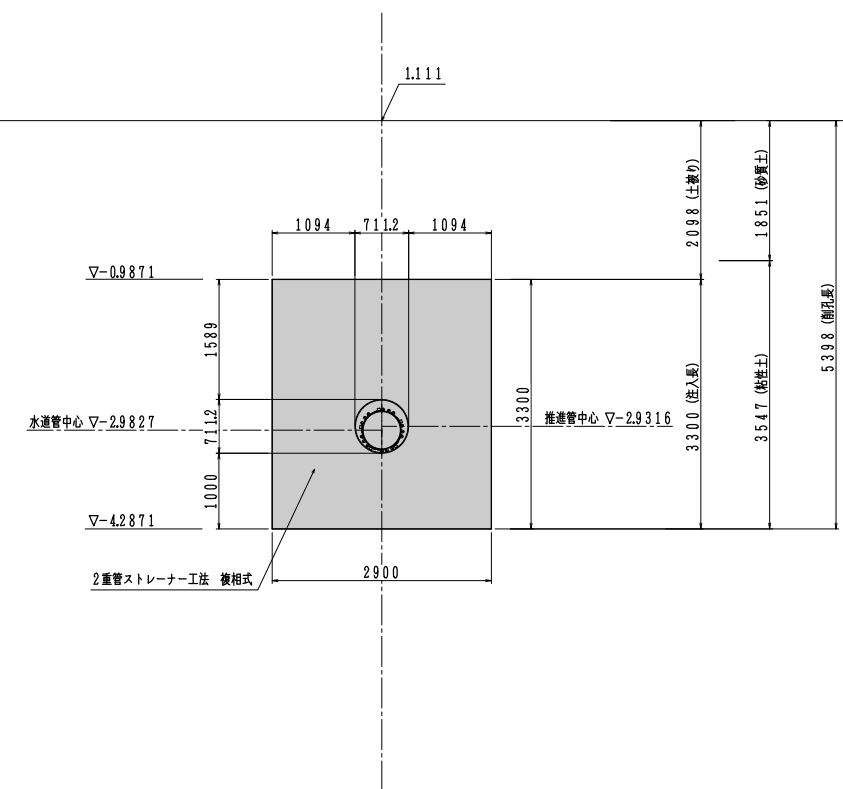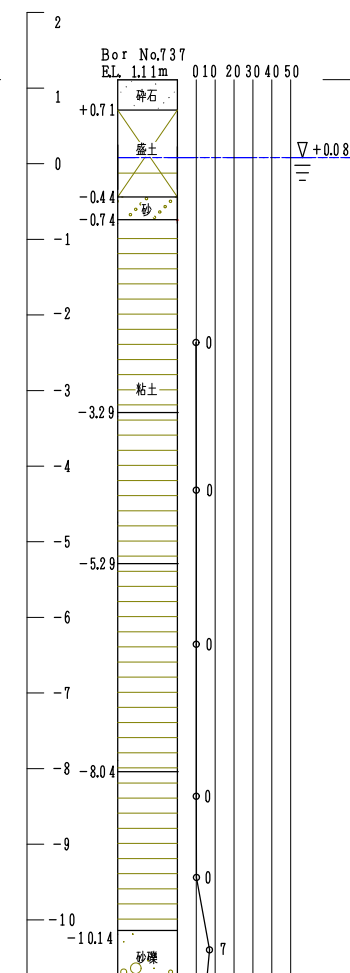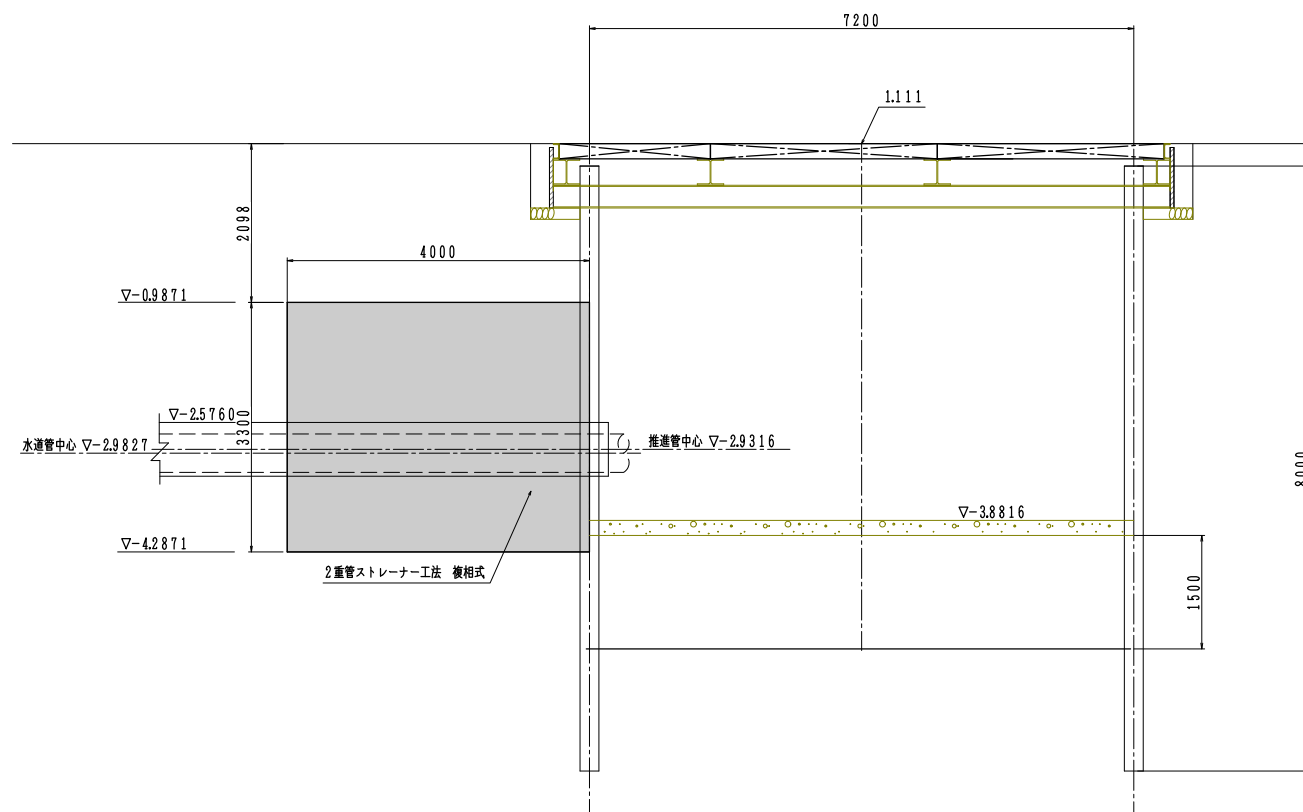

図名	大元西線 φ500mm～φ200mm配水管布設工事 3工区 No.26/全42
工事場所	岡山市 北区 中仙道二丁目地内から 岡山市 北区 今三丁目地内まで
岡山市水道局	

$$S = 1/50$$

平面图

 

② - ②' 断面图



 


図 名	大元西線 φ500mm~φ200mm配水管布設工事 3工区 No.27/全42
工事場所	岡山市 北区 中仙道二丁目地内から 岡山市 北区 今三丁目地内まで
岡 山 市 水 道 局	


Br NO477 L=2244m

 

推進工平面図 S=1/250

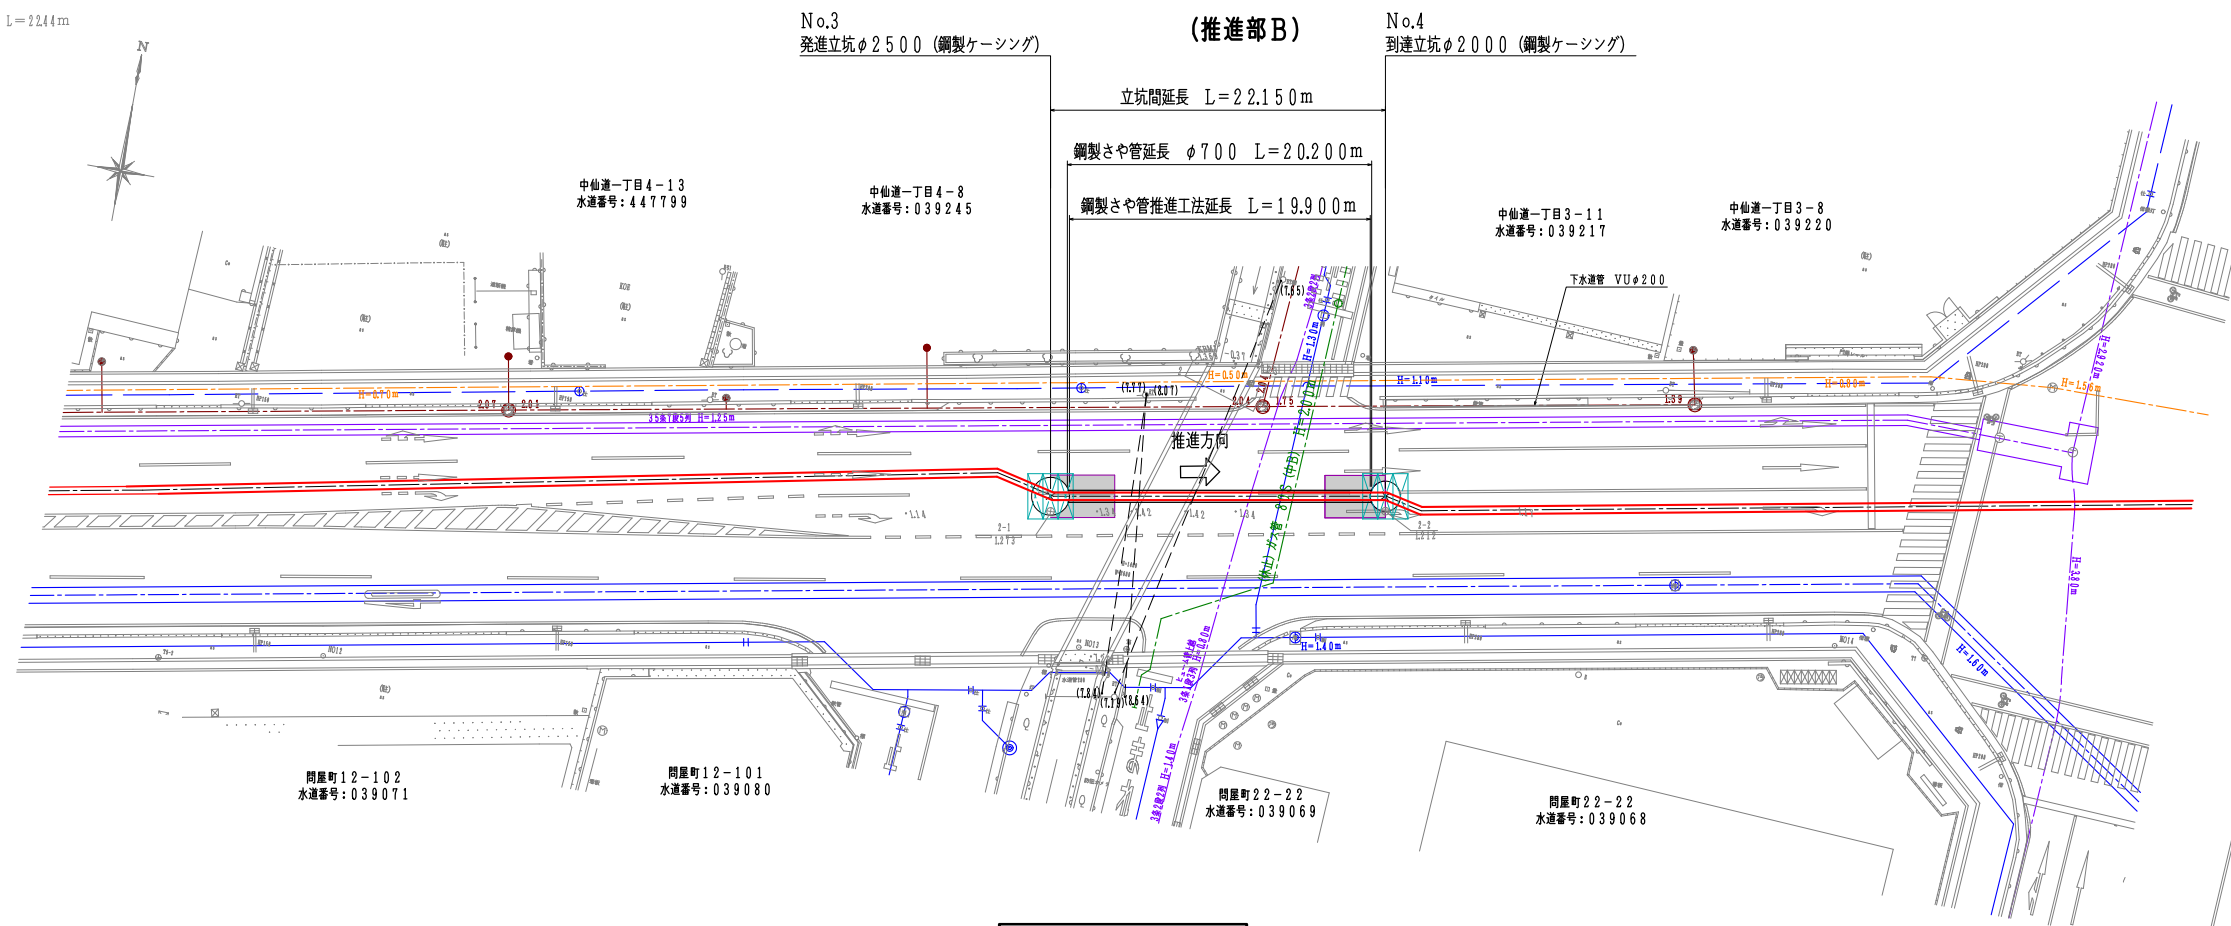


推進工縦断面図 S=1/100

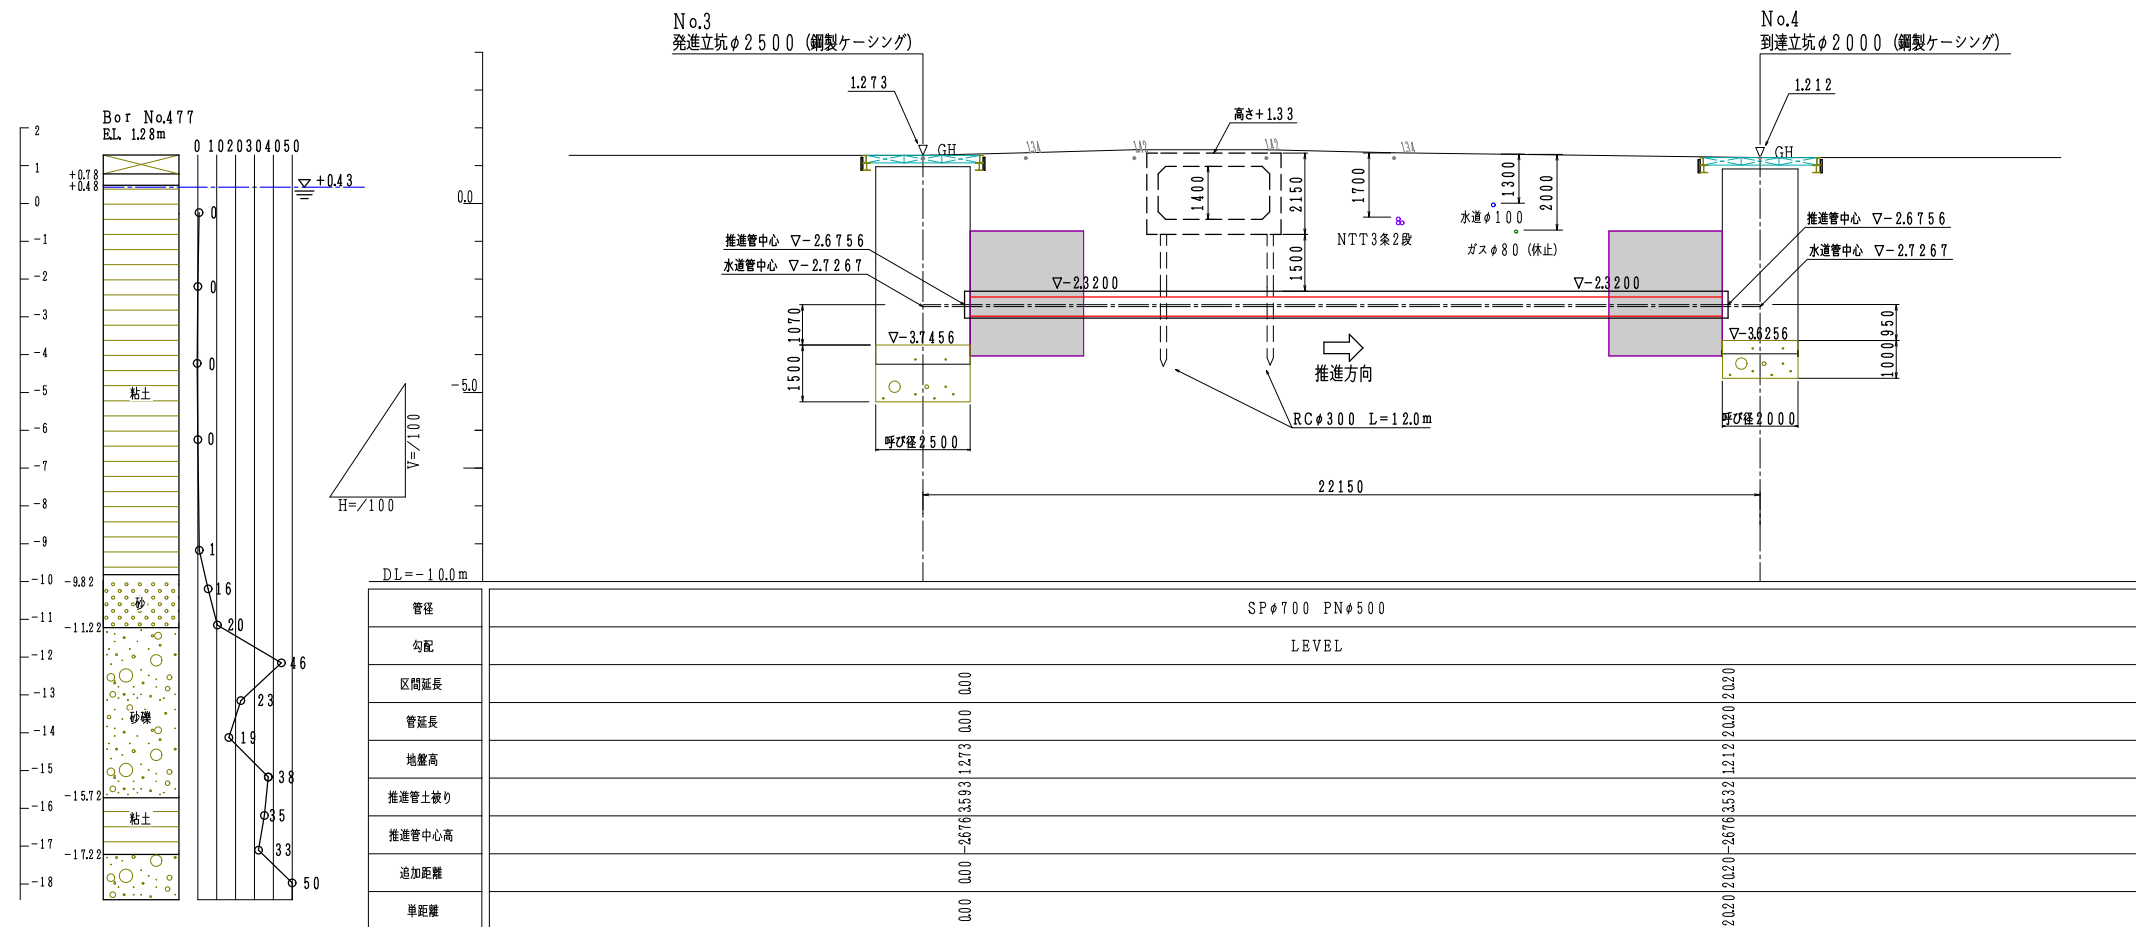

図名	大元西線 φ500mm～φ200mm配水管布設工事 3工区 No.28/全42
工事場所	岡山市 北区 中仙道二丁目地内から 岡山市 北区 今三丁目地内まで
岡山市水道局	


立坑部横断図 S=1/100

(推進部B)

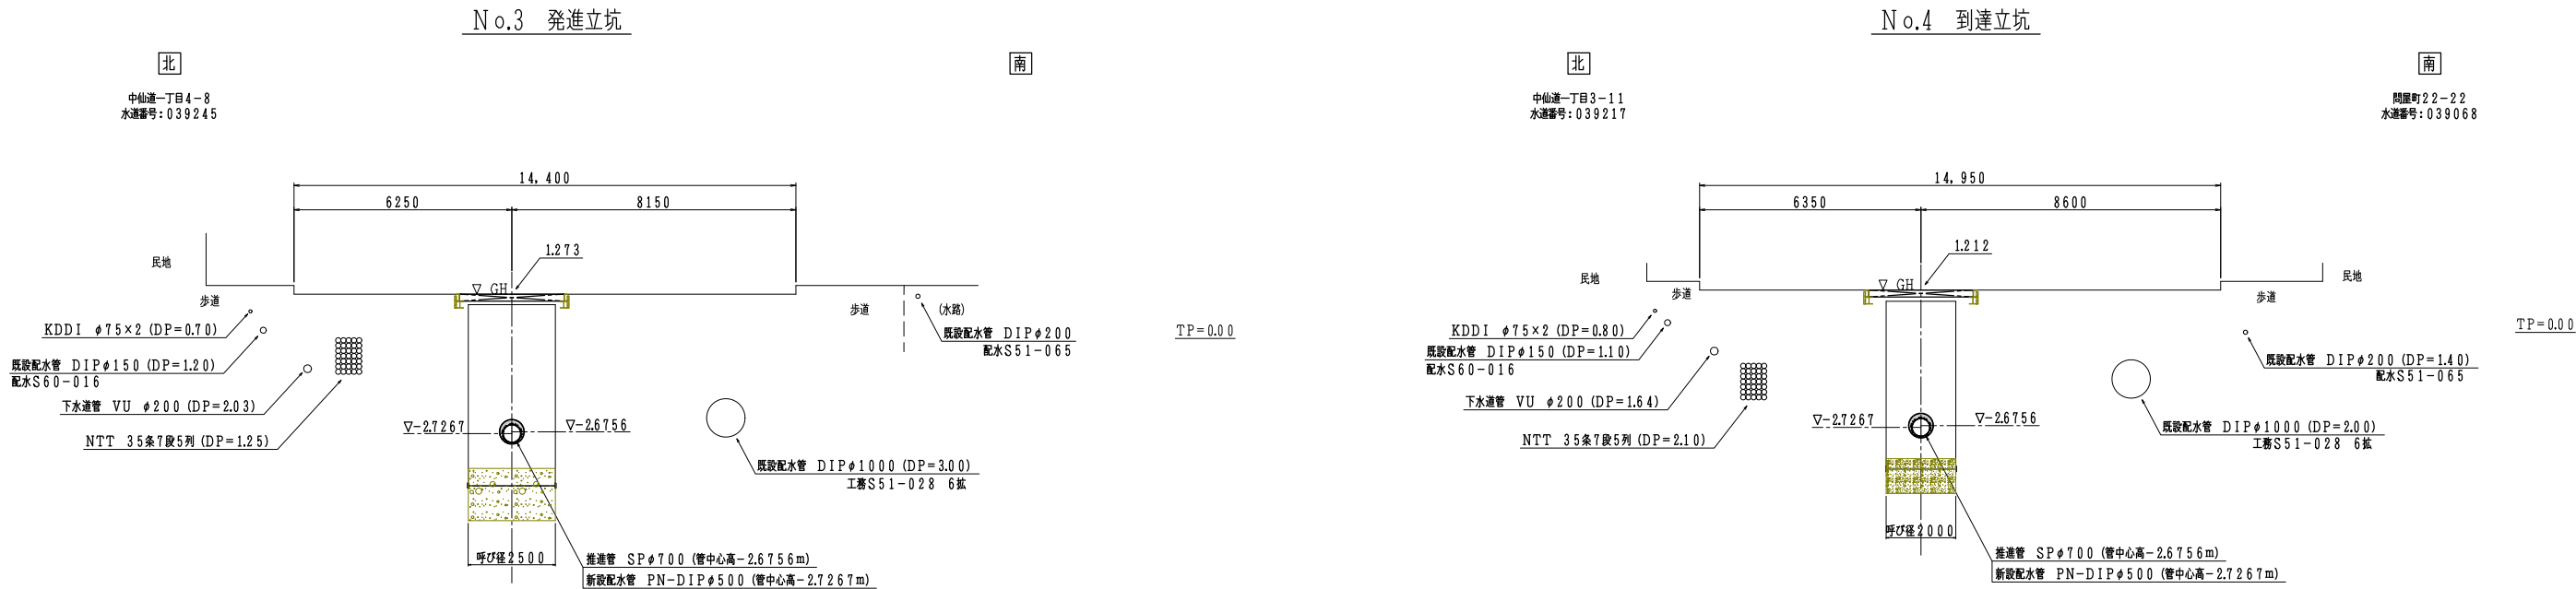


推進部概要図 S=1/100

(推進部B)

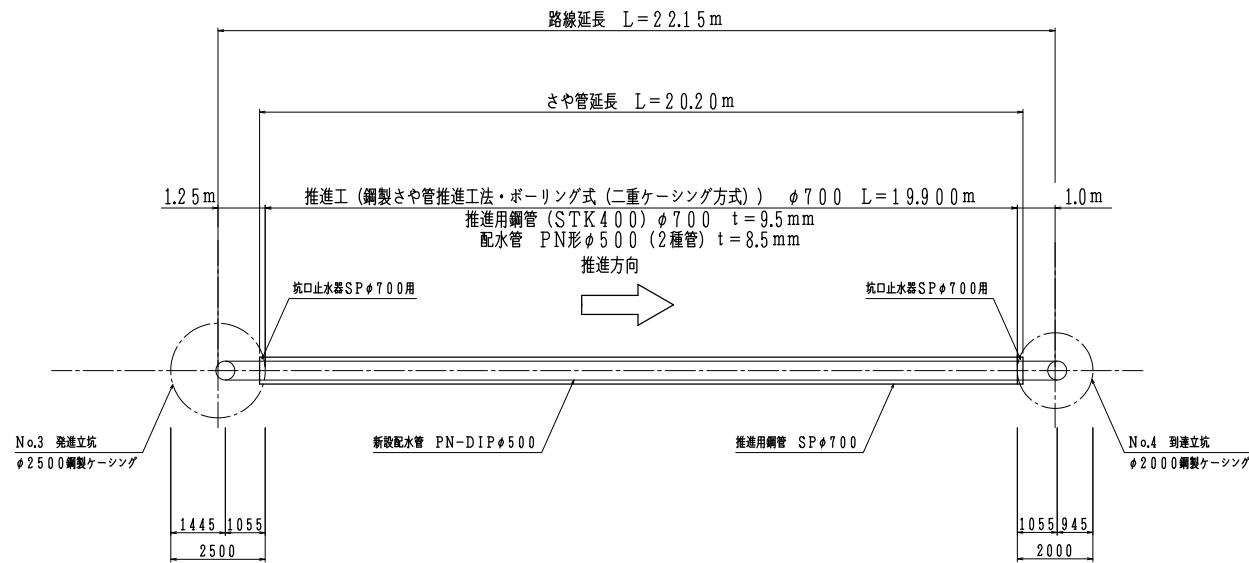

図名	大元西線 φ500mm～φ200mm配水管布設工事 3工区 No.29/全42
工事場所	岡山市 北区 中仙道二丁目地内から 岡山市 北区 今三丁目地内まで
岡山市水道局	


(推進部B PN管挿入工)

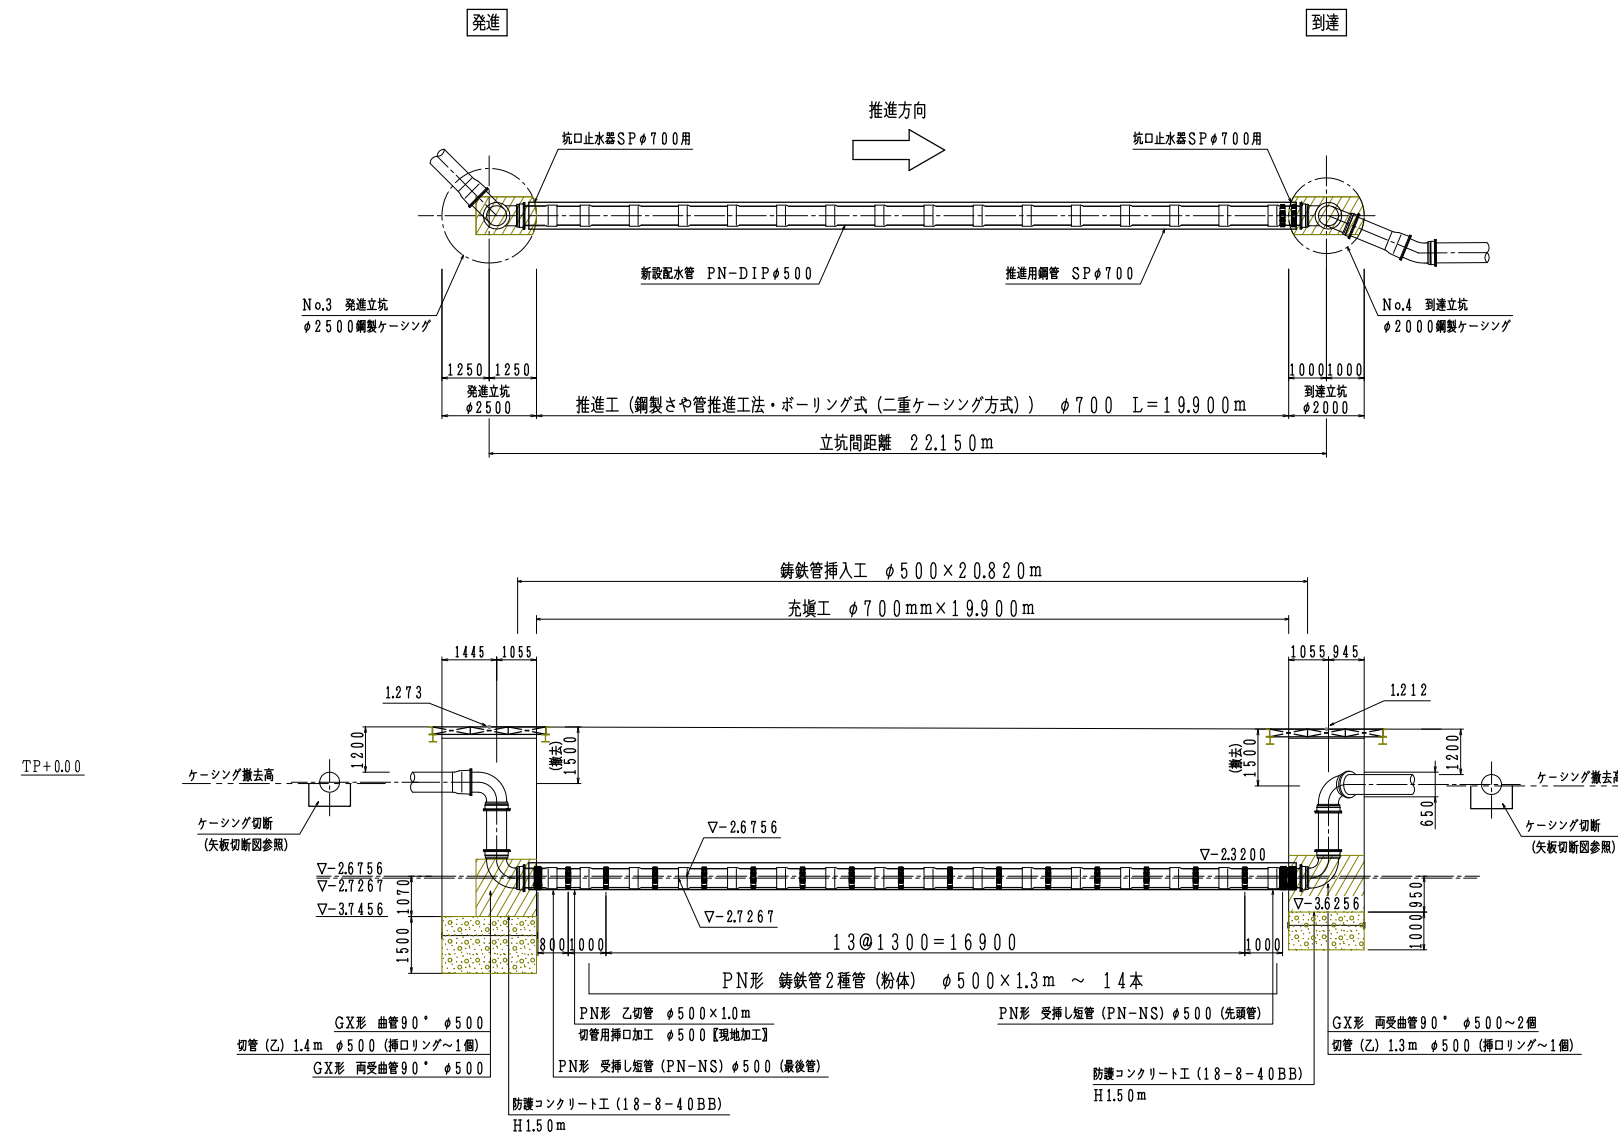

スぺーサ-取付図 S=1/20

※ラチスパーサーPN管用：F41×7個/リング 同等品以上【15箇所】
 ※ラチスパーサーPN形 受挿し短管用：M36×6個/リング 同等品以上【3箇所】

※ラチスパーサーPN形 受挿し短管用:M3 6×6個/リング 同等品以上【3箇所】

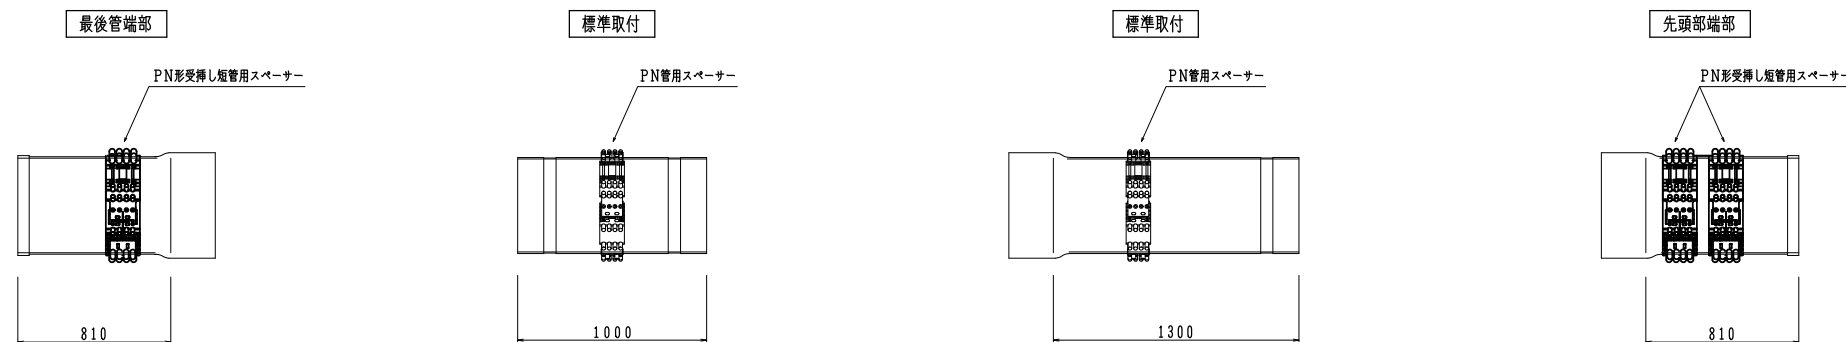

さや管断面図 S=1/20

【鋼管φ700】








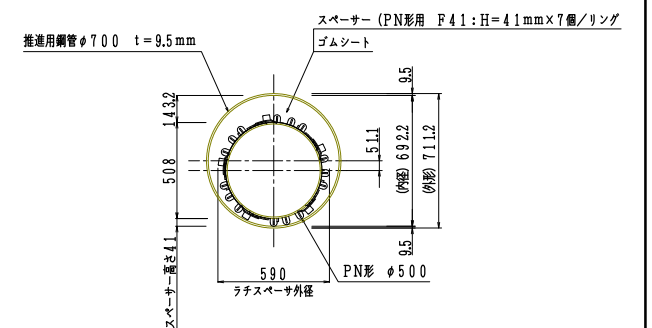


図 名	大元西線 φ500mm～φ200mm配水管布設工事 3工区 No.30/全42
工事場所	岡山市 北区 中仙道二丁目地内から 岡山市 北区 今三丁目地内まで
岡 山 市 水 道 局	

立坑内防護コンクリート工 S=1/50
(推進部B)

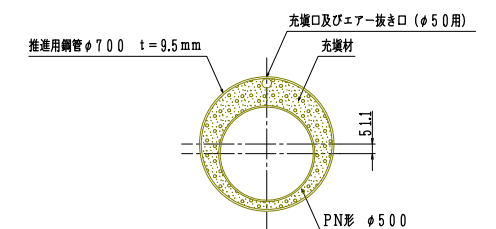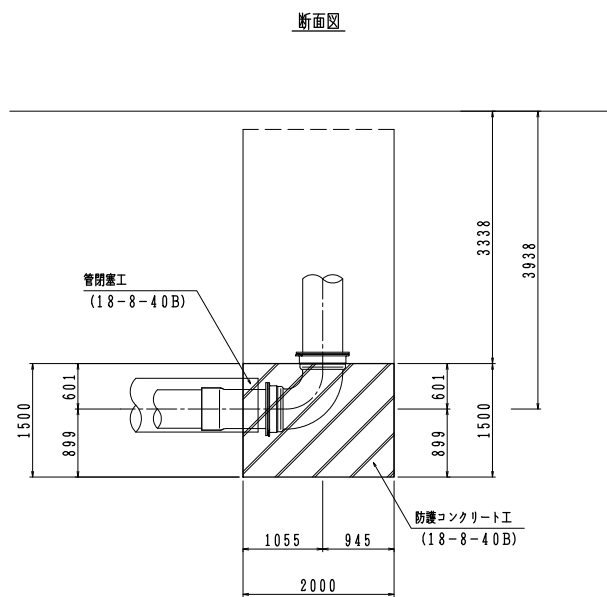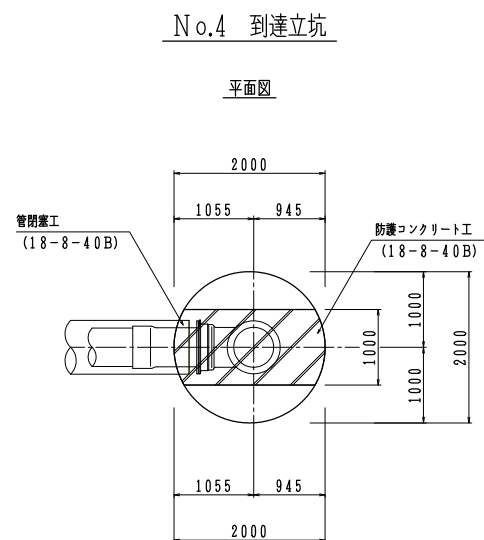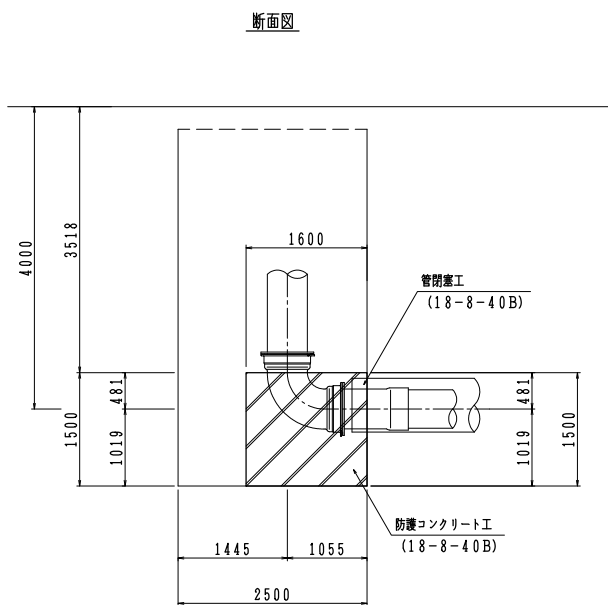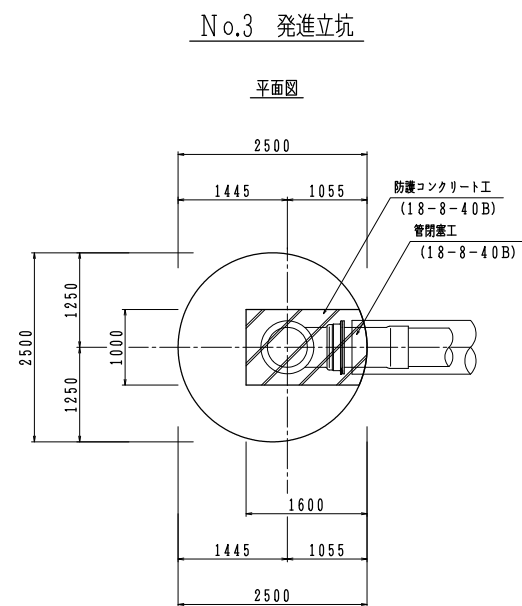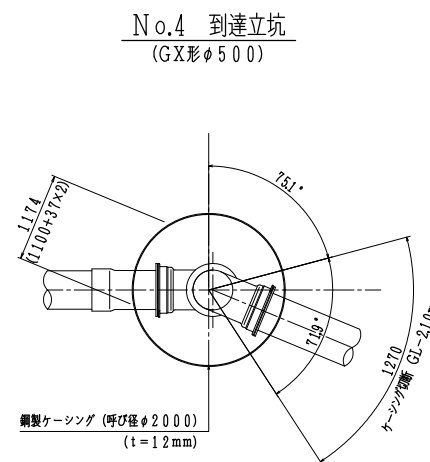

推進立坑内再掘削時の矢板切断図 S=1/50
(推進部B)

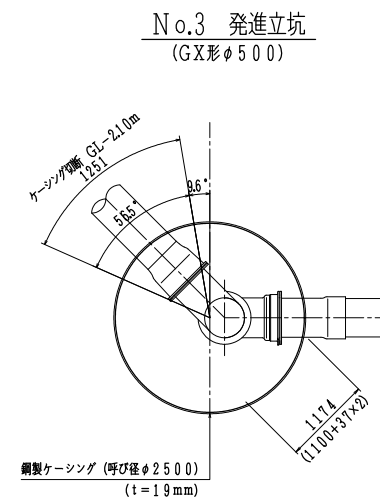


図名	大元西線 φ500mm～φ200mm配水管布設工事 3工区 No.3 1/全42
工事場所	岡山市 北区 中仙道二丁目地内から 岡山市 北区 今三丁目地内まで
岡山市水道局	


No.3 発進立坑仮設図 (鋼製ケーシングφ2500) S=1/50

(推進部B)

平面図

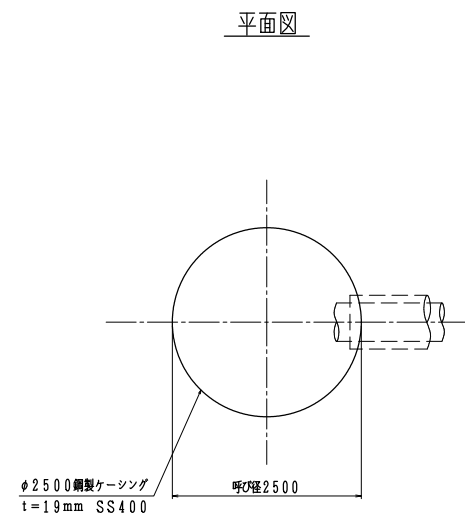


覆工平面図

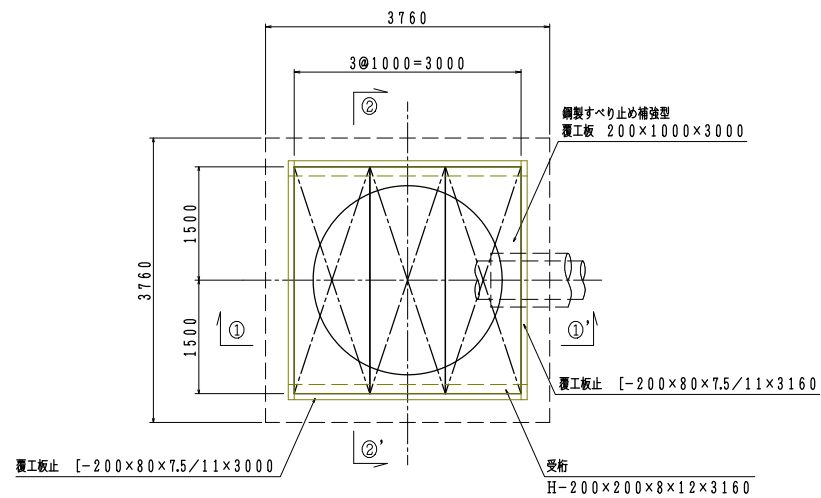


路面復旧図

② - ②'


(一次復旧 覆工板設置時)

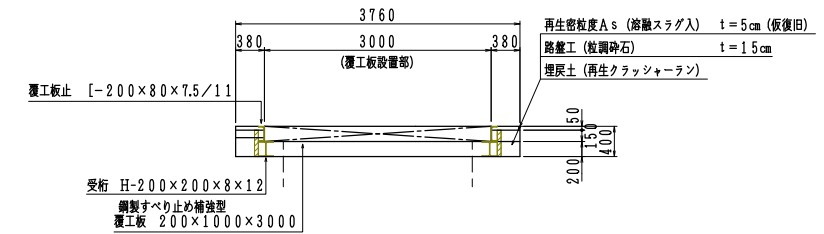

(二次復旧 覆工板撤去時)

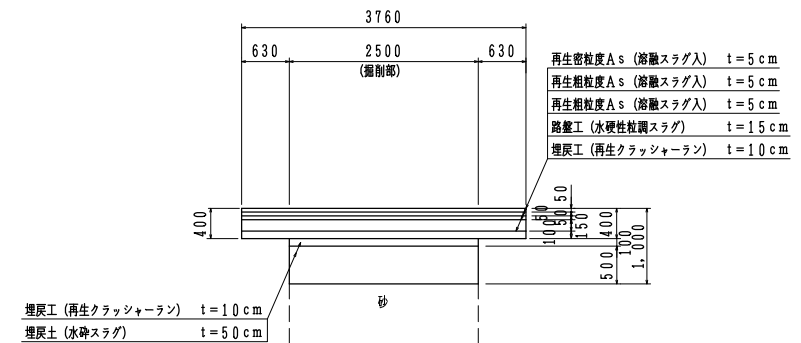


圧入掘削完了図

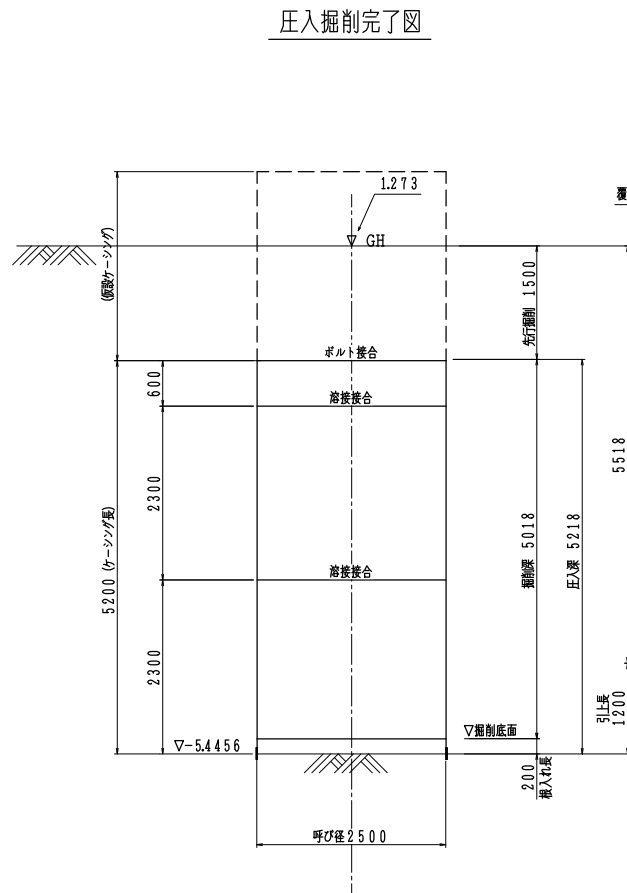


底スラブコンクリート打設
引抜完了図

① - ①' 断面図

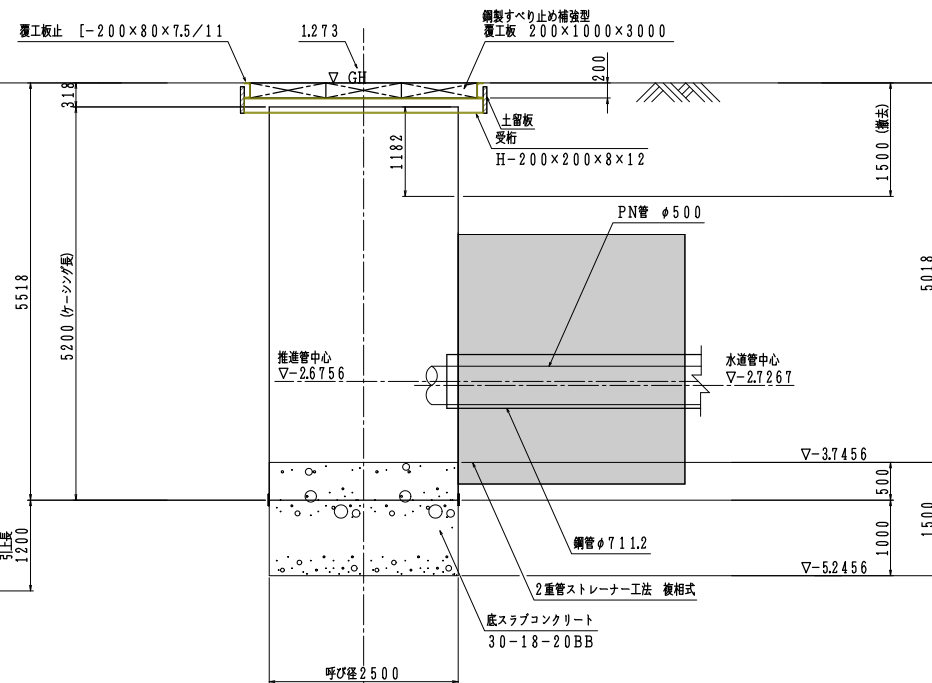


正面図

② - ②' 断面図

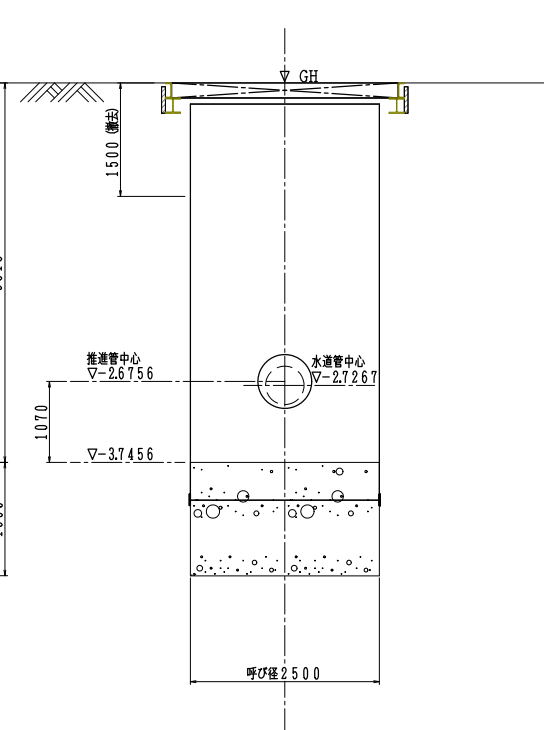

管断面図


S=1/20

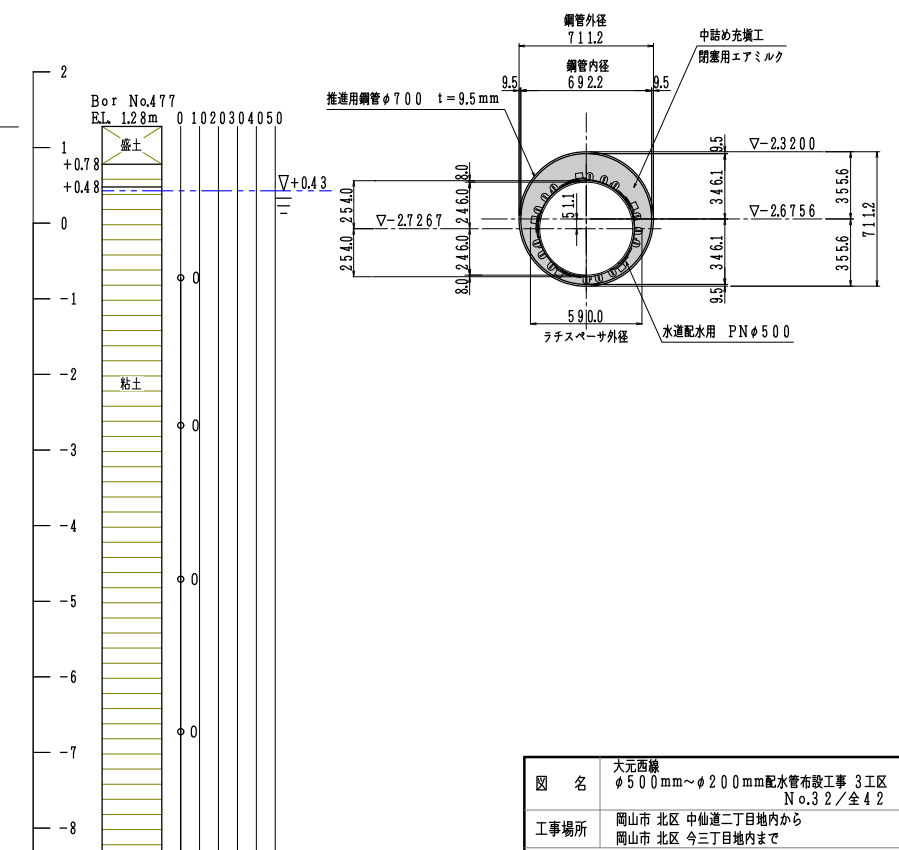


図名	大元西線 φ500mm~φ200mm配水管布設工事 3工区 No.32/全42
工事場所	岡山市 北区 中仙道二丁目地内から 岡山市 北区 今三丁目地内まで
岡山市水道局	

No.4 到達立坑仮設図（鋼製ケーシングφ2000） S=1/50
(推進部B)

平面図

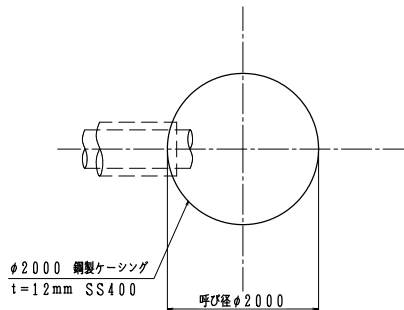


覆工平面図

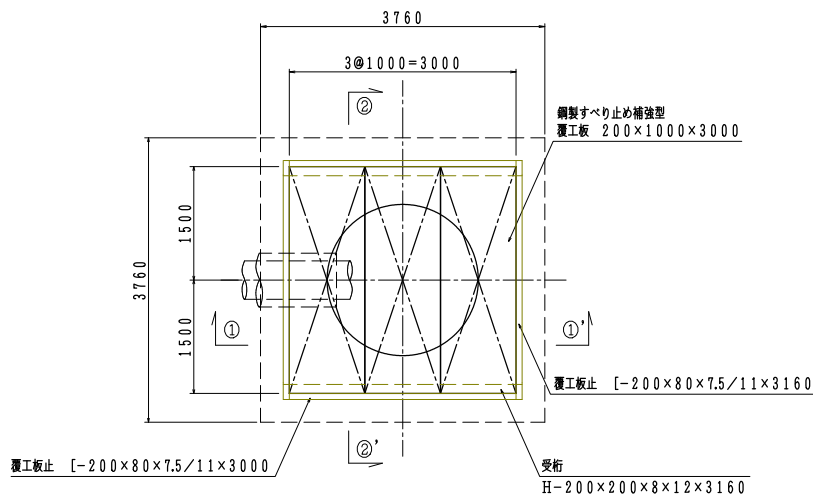


路面復旧図

② - ②'

(一次復旧 覆工板設置時)

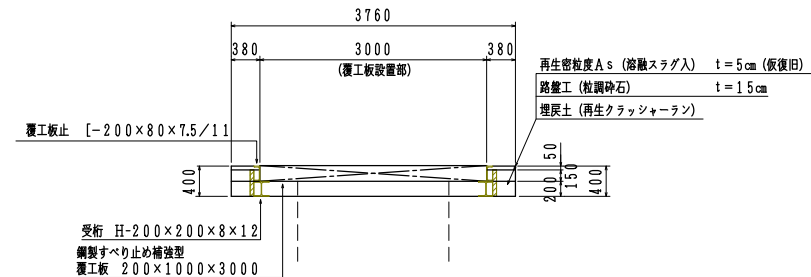

(二次復旧 覆工板撤去時)

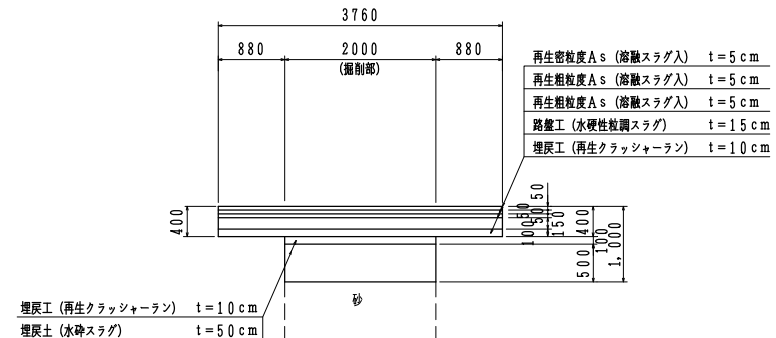


圧入掘削完了図

底スラブコンクリート打設
引抜完了図

① - ①' 断面図


正面図

② - ②' 断面図

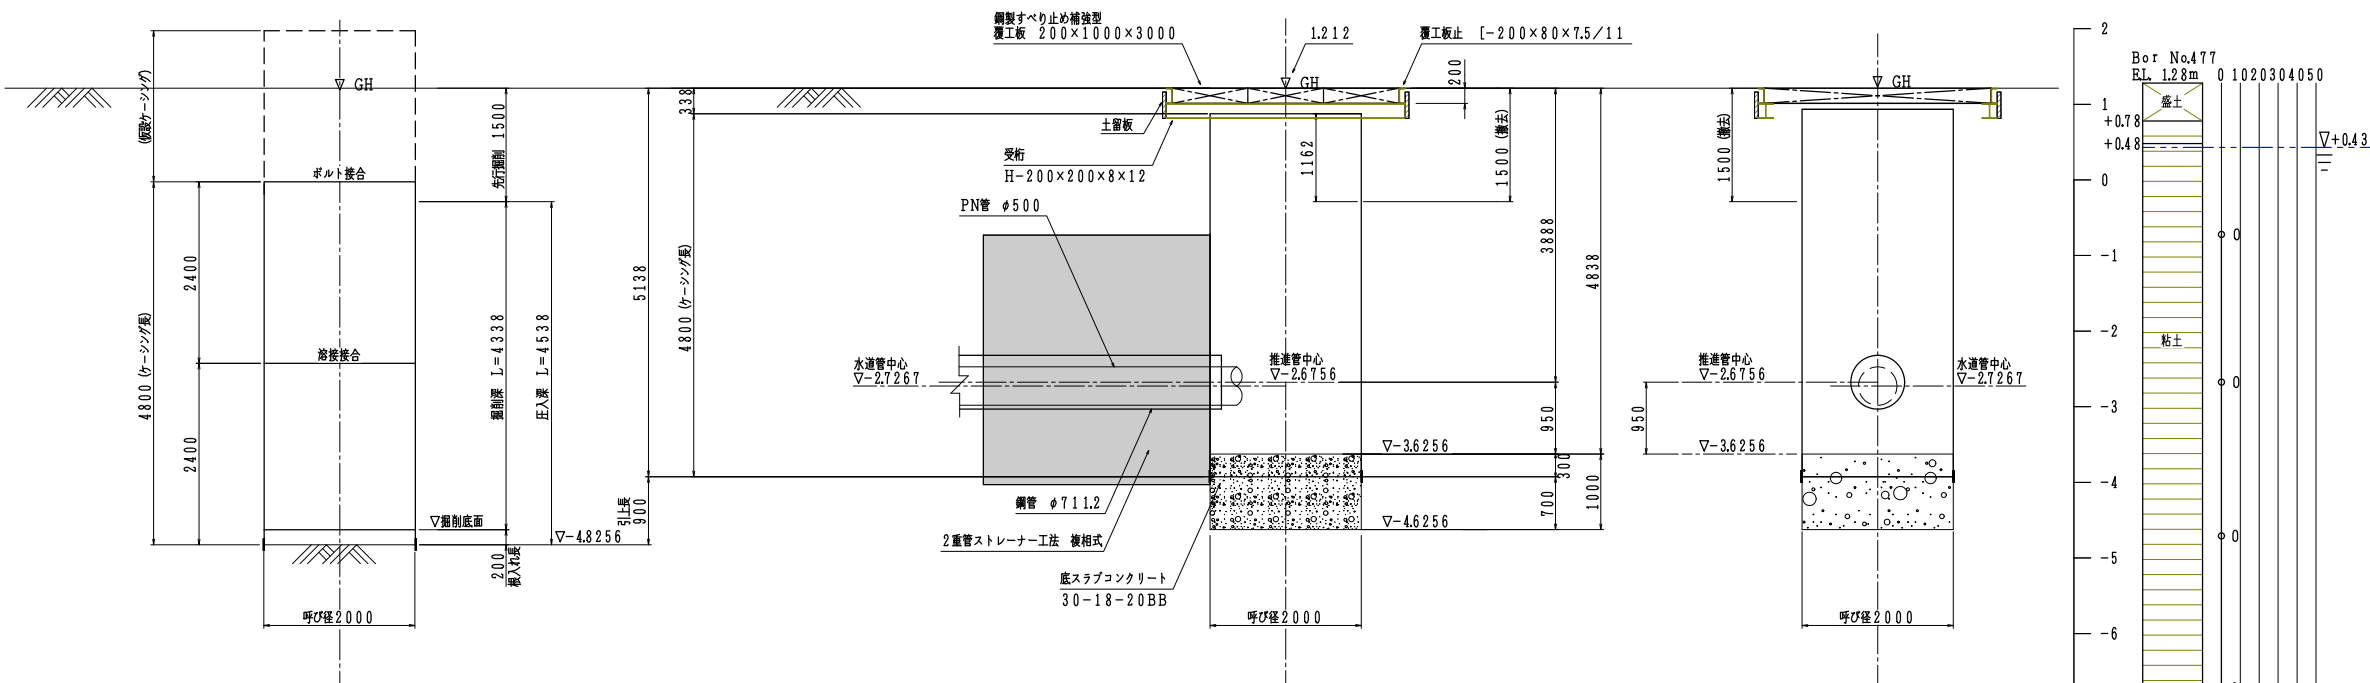

管断面図

S=1/20

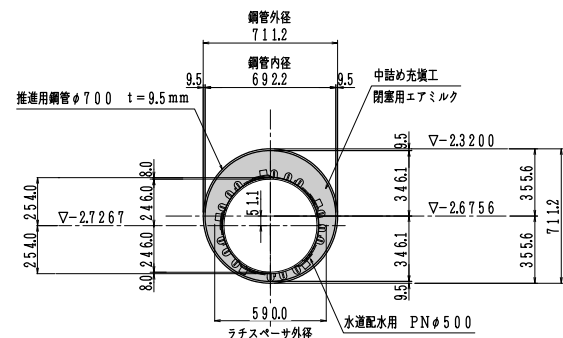


図名	大元西線 φ500mm~φ200mm配水管布設工事 3工区 No.33/全42
工事場所	岡山市 北区 中仙道二丁目地内から 岡山市 北区 今三丁目地内まで
岡山市水道局	


No.3 発進立坑薬液注入工図（鋼製ケーシングφ2500）

（推進部B）


平面図 S=1/100

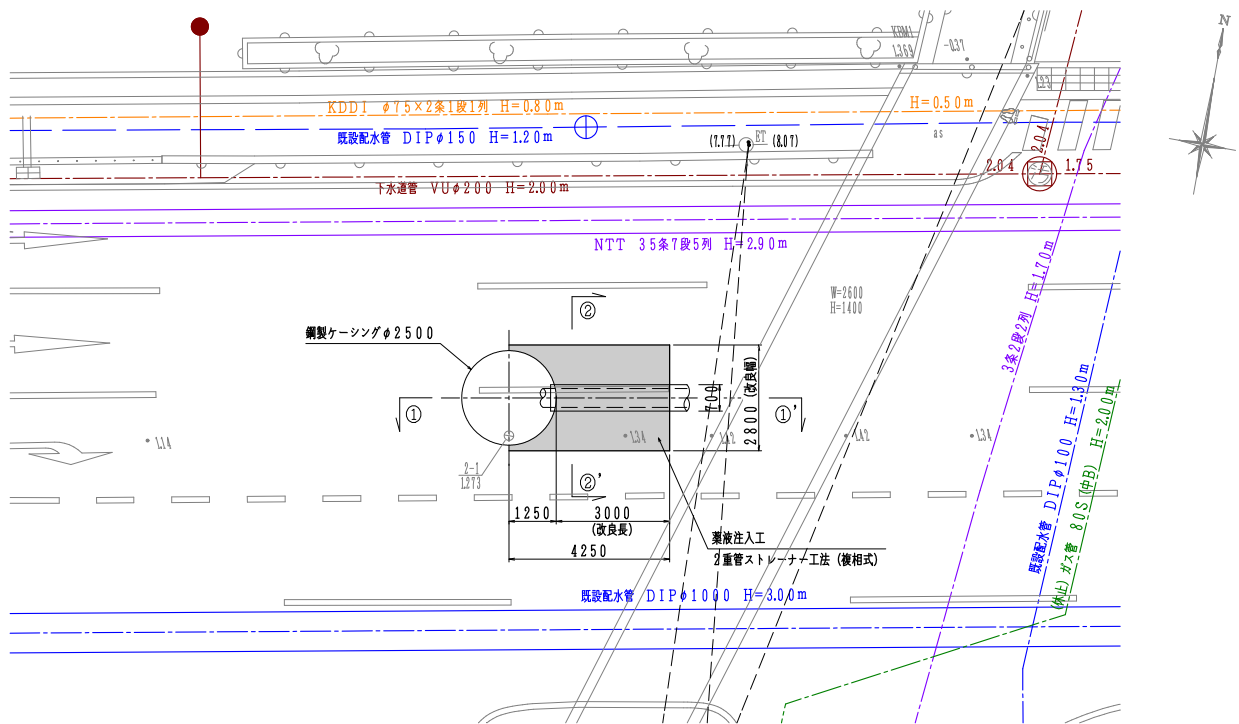

① - ① 断面図 S=1/50

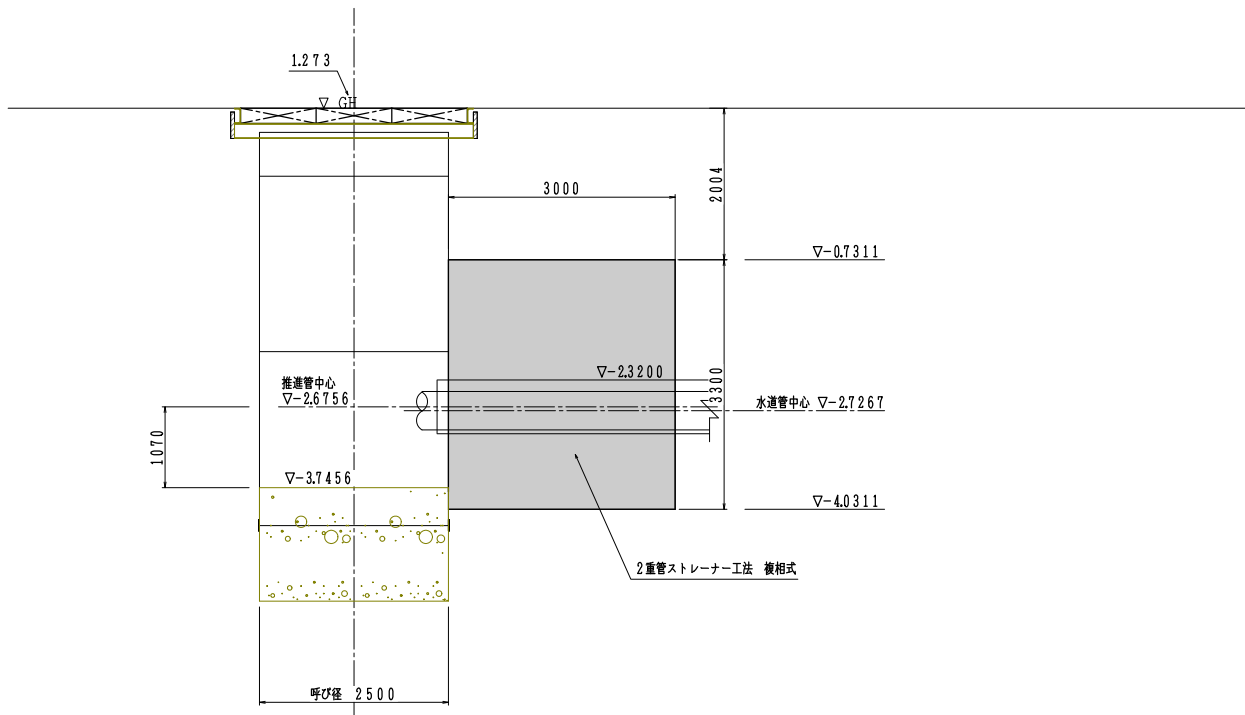

② - ② 断面図 S=1/50

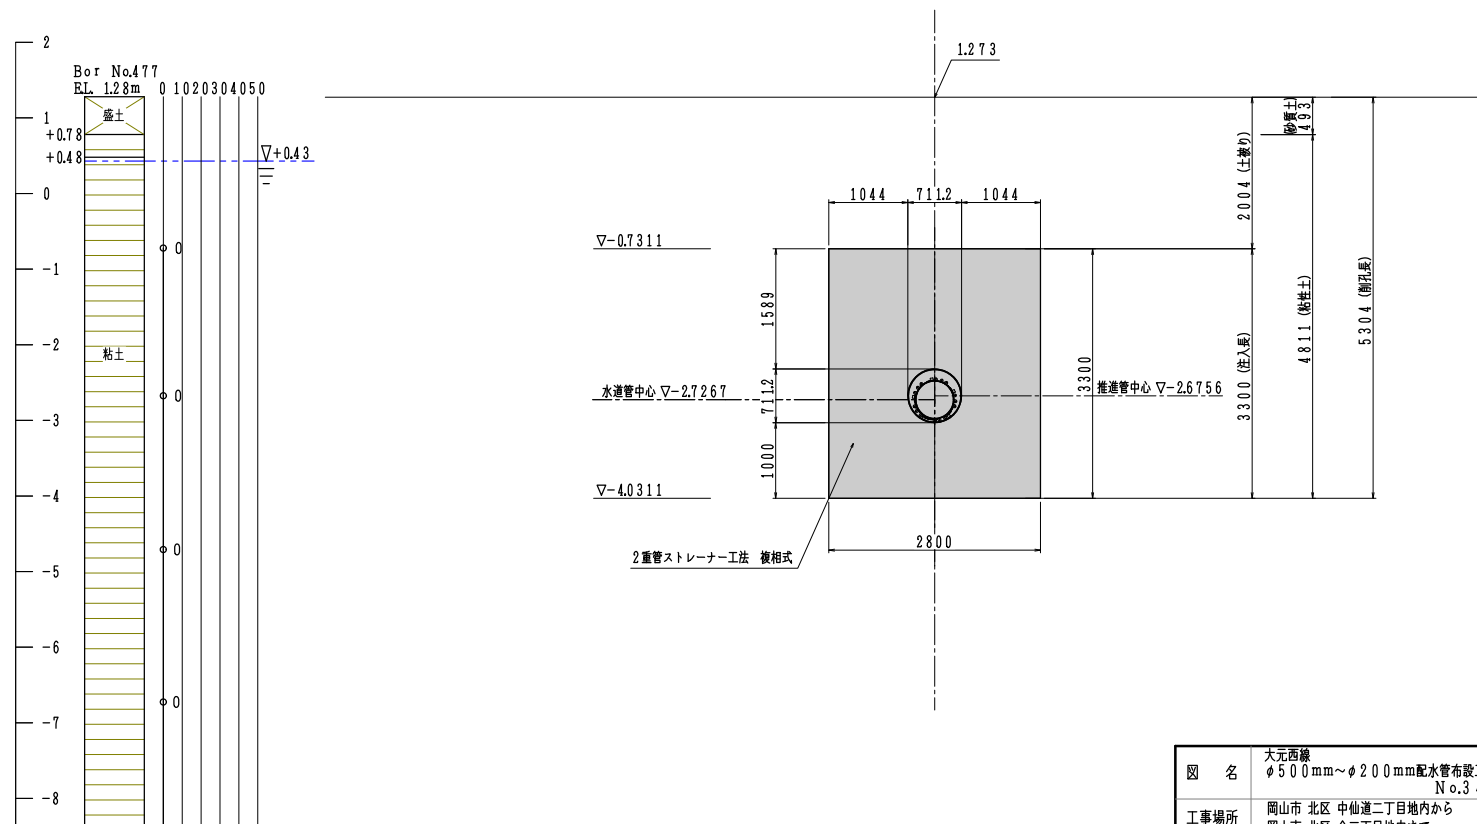


図名	大元西線 φ500mm～φ200mm配水管布設工事 3工区 No.3 4/全42
工事場所	岡山市 北区 中仙道二丁目地内から 岡山市 北区 今三丁目地内まで
岡山市水道局	



No.4 到達立坑薬液注入工図（鋼製ケーシングφ2000）

（推進部B）


平面図 S=1/100

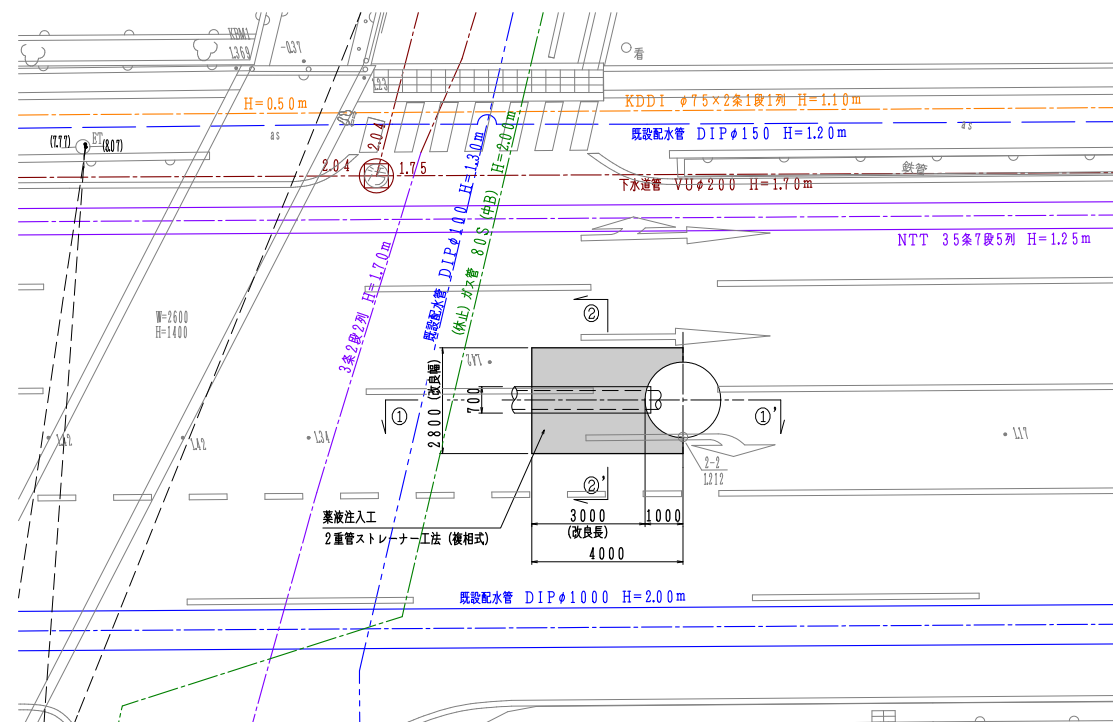

① - ①' 断面図 S=1/50

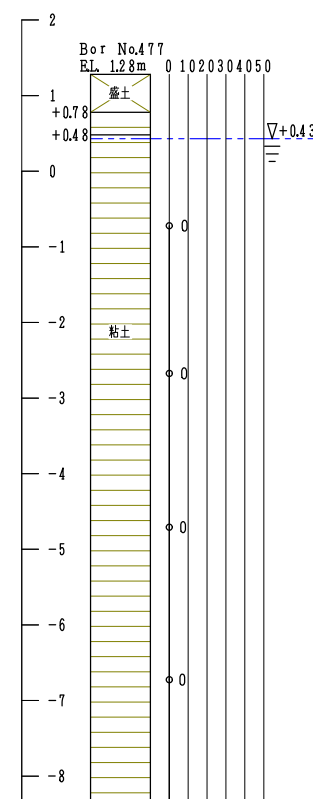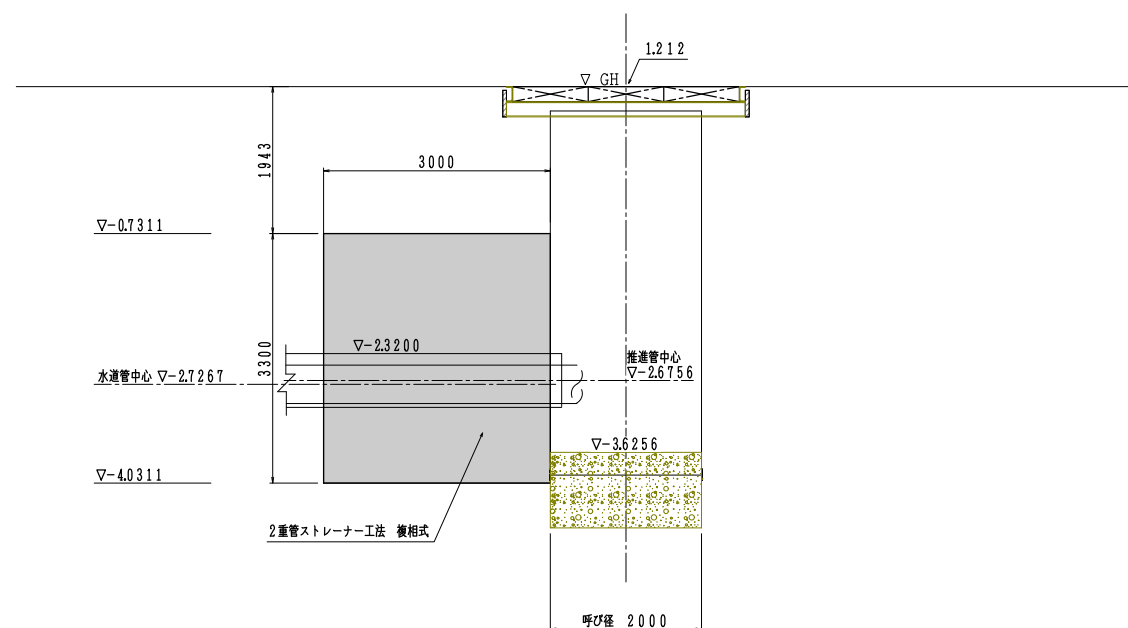







② - ②' 断面図 S=1/50

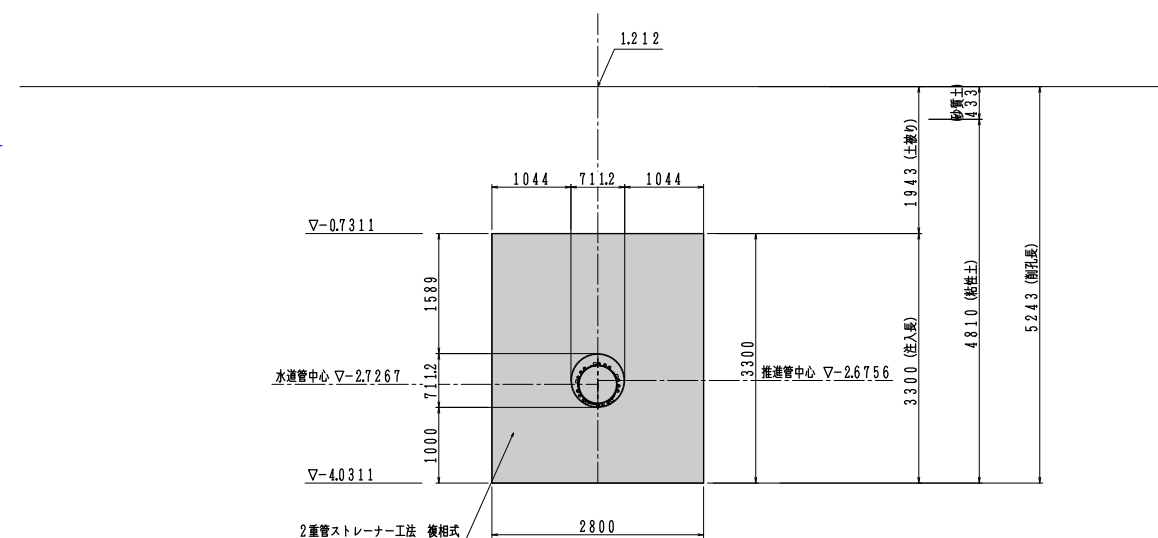

図名	大元西線 φ500mm～φ200mm配水管布設工事 3工区 No.35/全42
工事場所	岡山市 北区 中仙道二丁目地内から 岡山市 北区 今三丁目地内まで
岡山市水道局	

断面図(1)







S=1/100

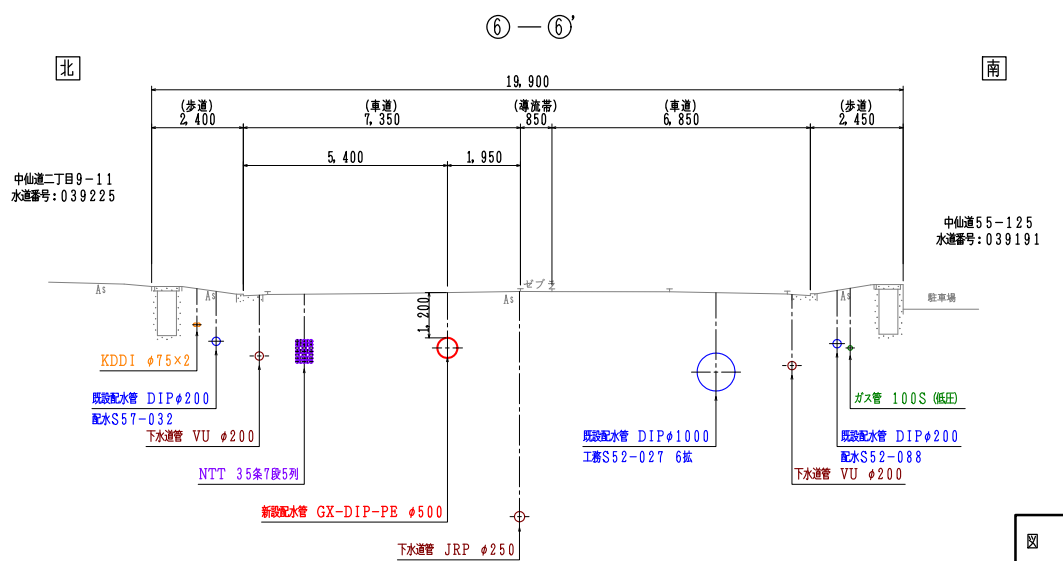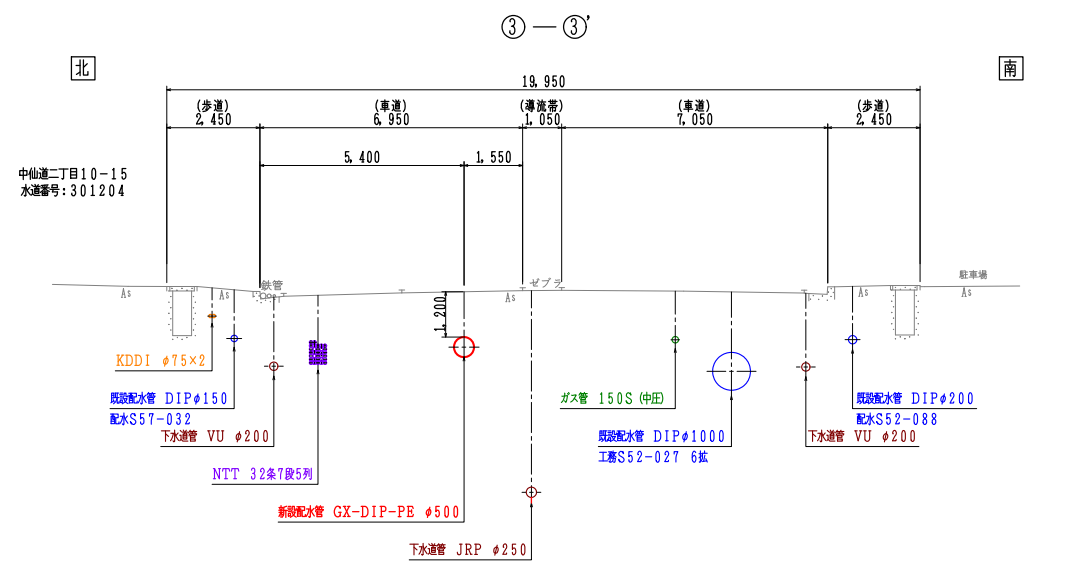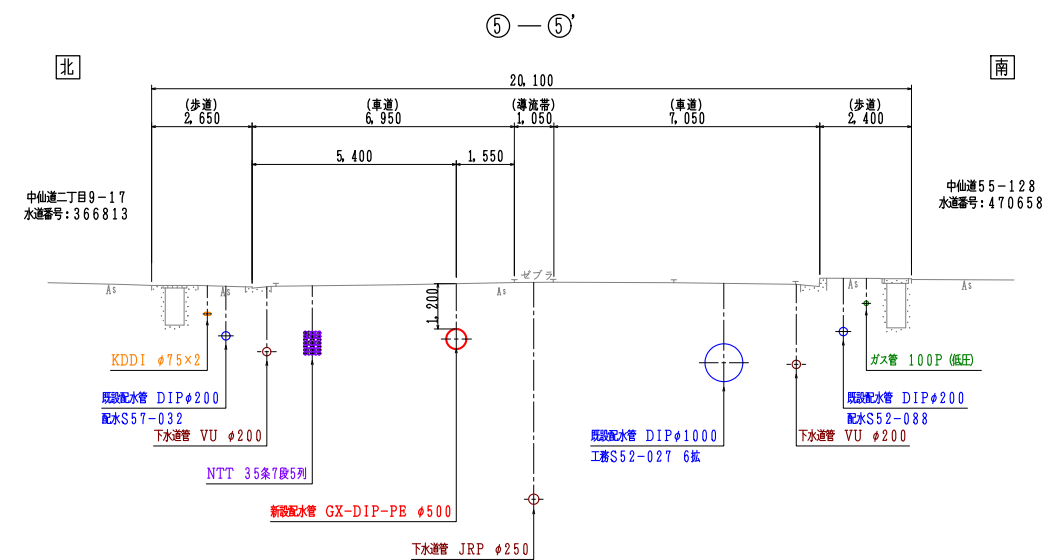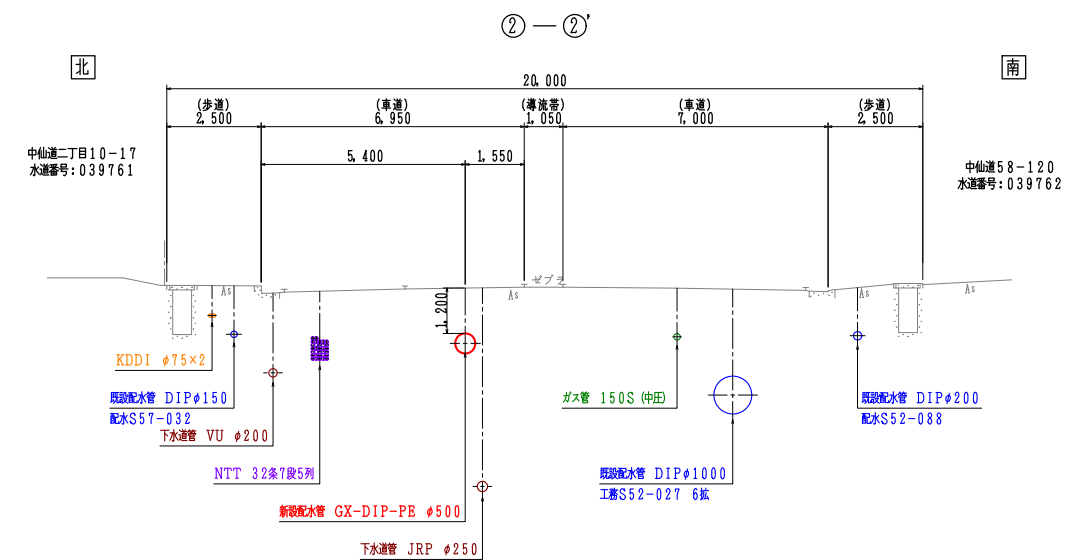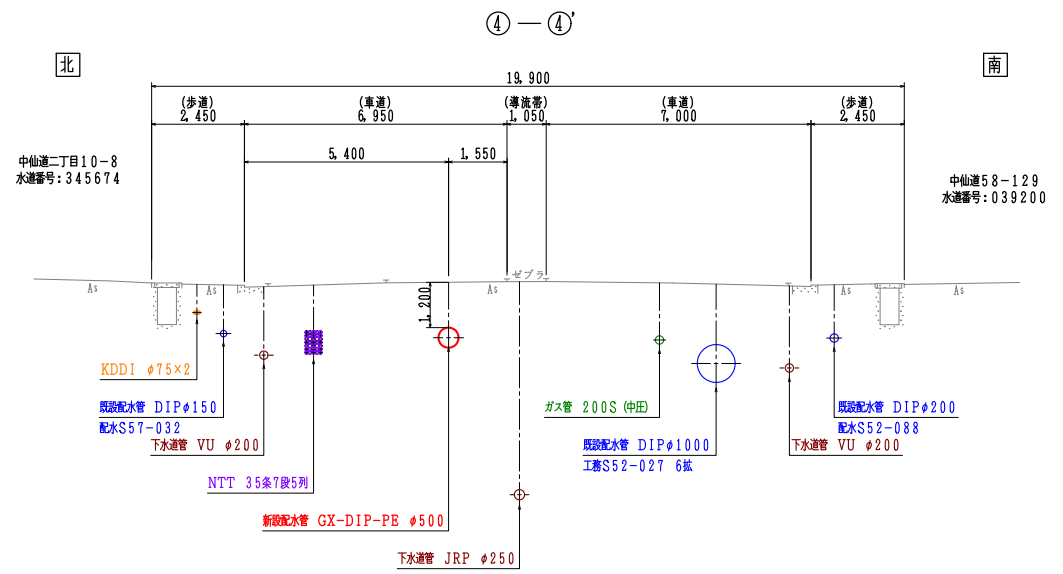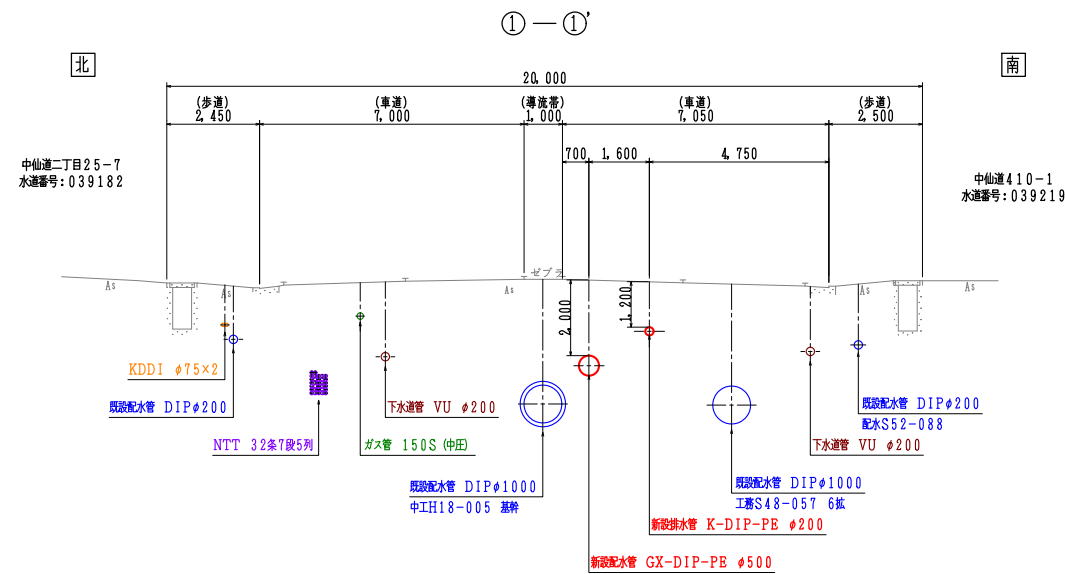

図名	大元西線 φ500mm~φ200mm配水管布設工事 3工区 No.36/全42
工事場所	岡山市 北区 中仙道二丁目地内から 岡山市 北区 今三丁目地内まで
	岡山市水道局

断面図(2)







S=1/100

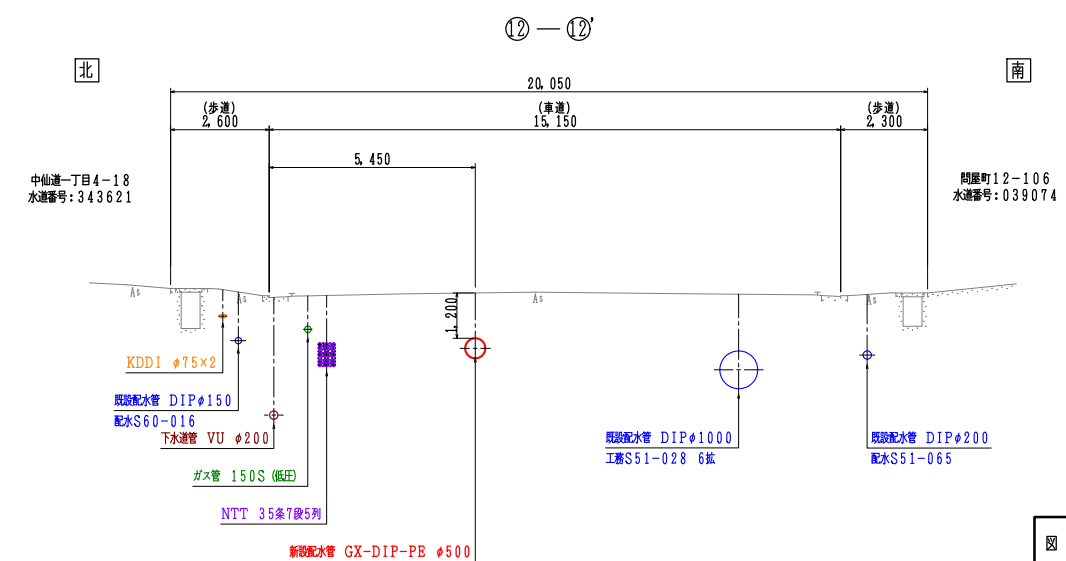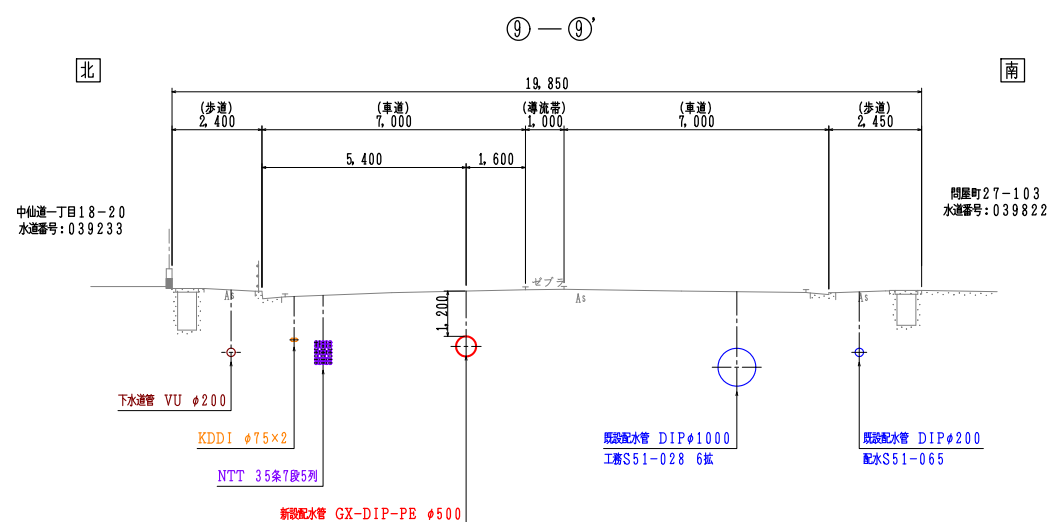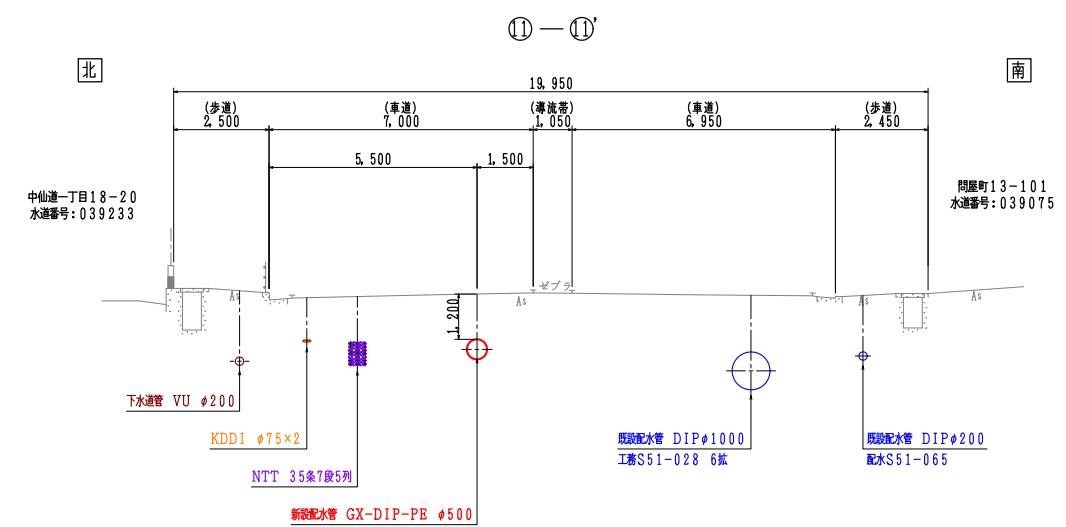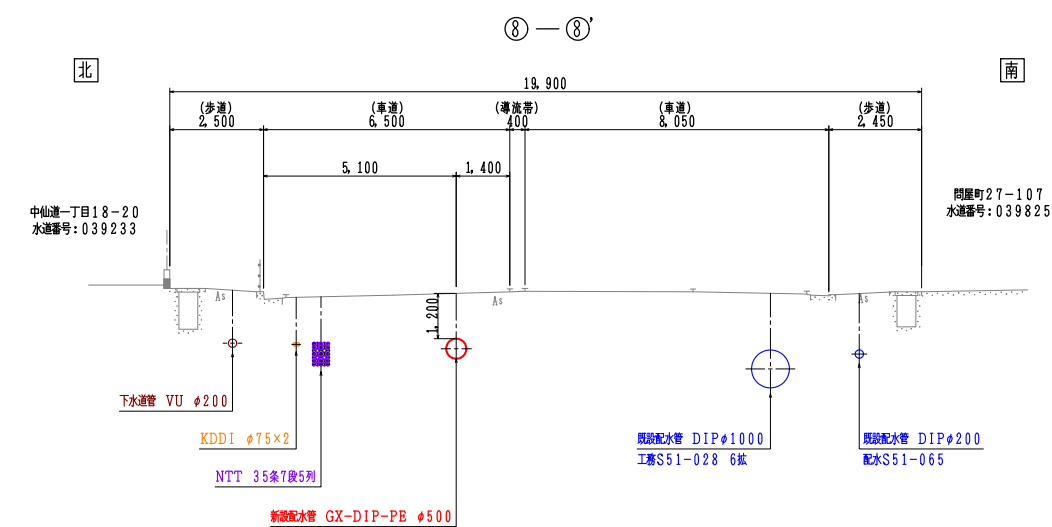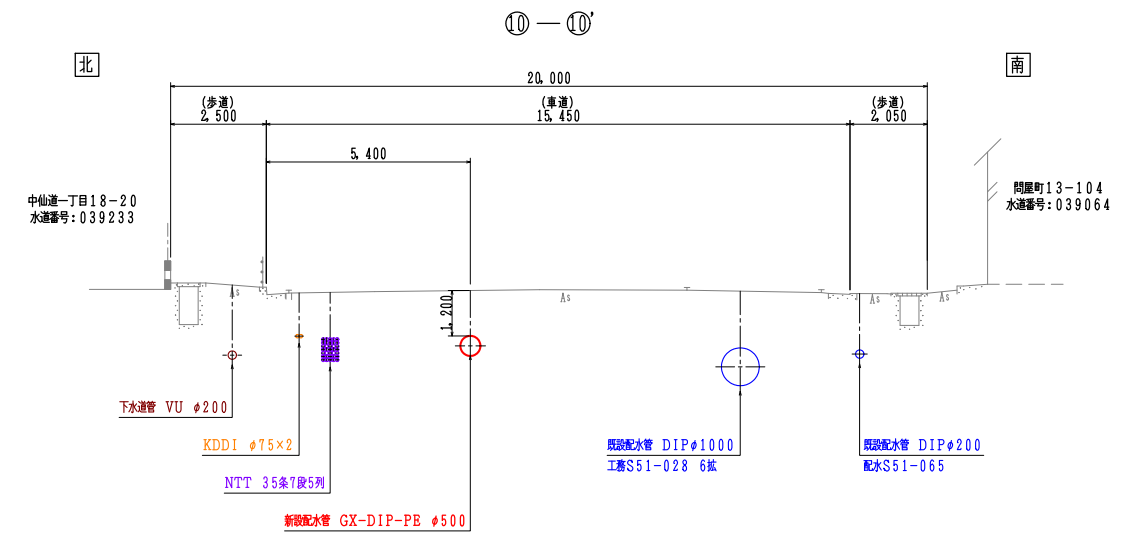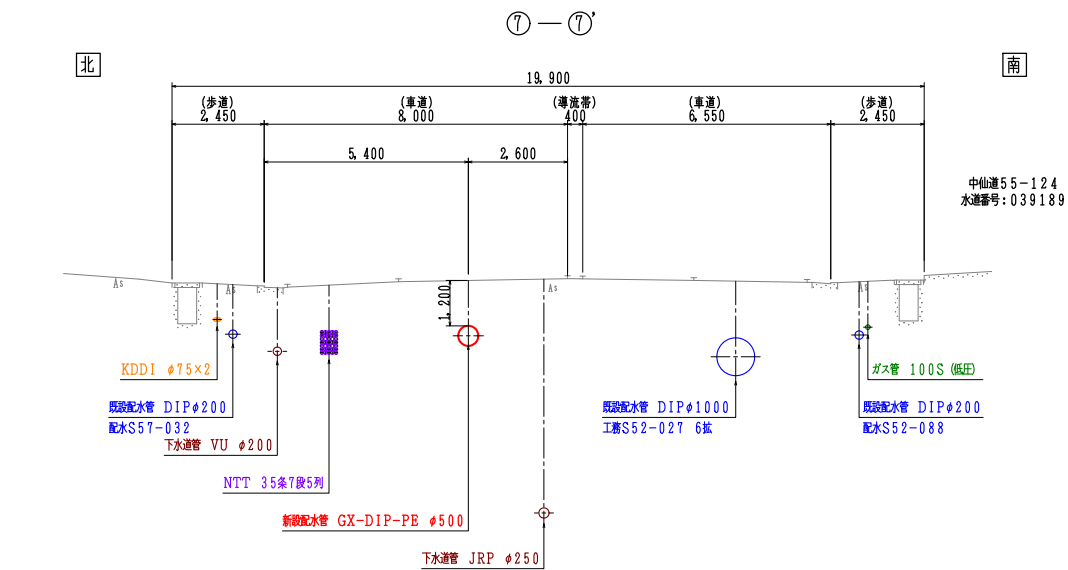

図名	大元西線 φ500mm~φ200mm配水管布設工事 3工区 No.37/全42
工事場所	岡山市 北区 中仙道二丁目地内から 岡山市 北区 今三丁目地内まで
	岡山市水道局

断面図(3)




S=1/100

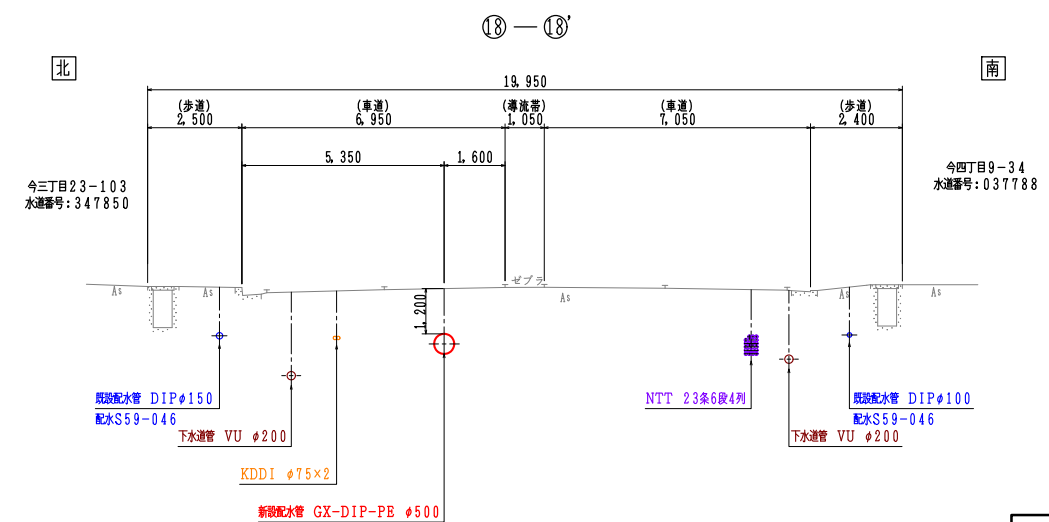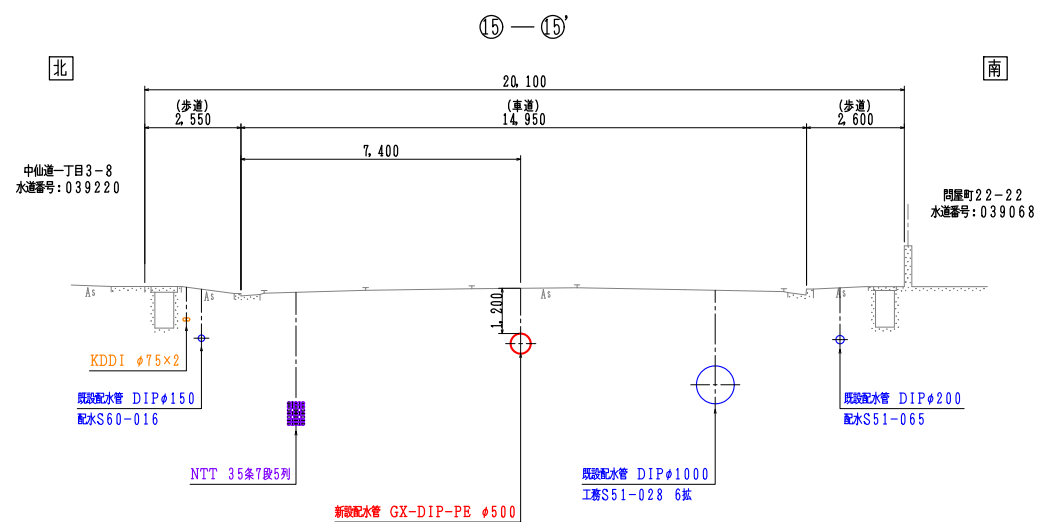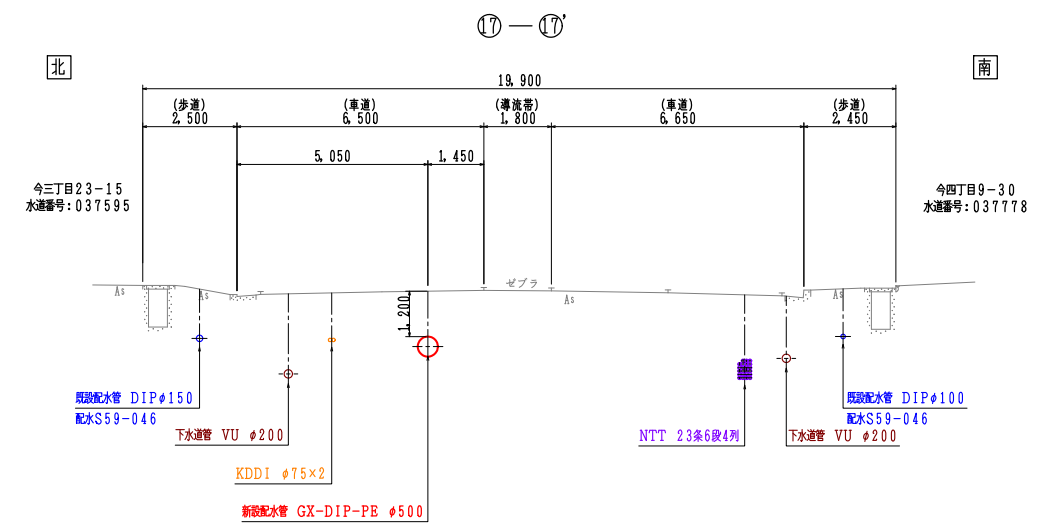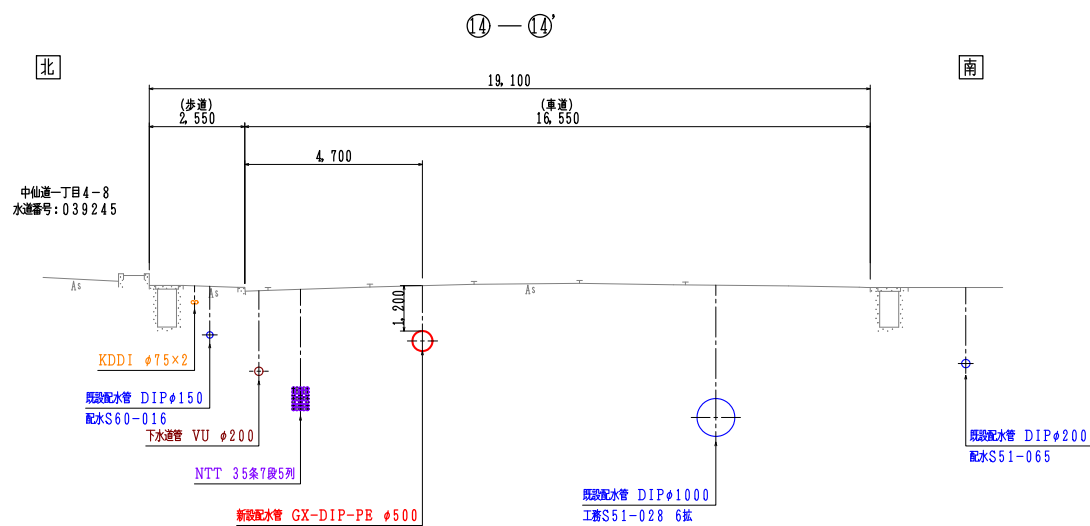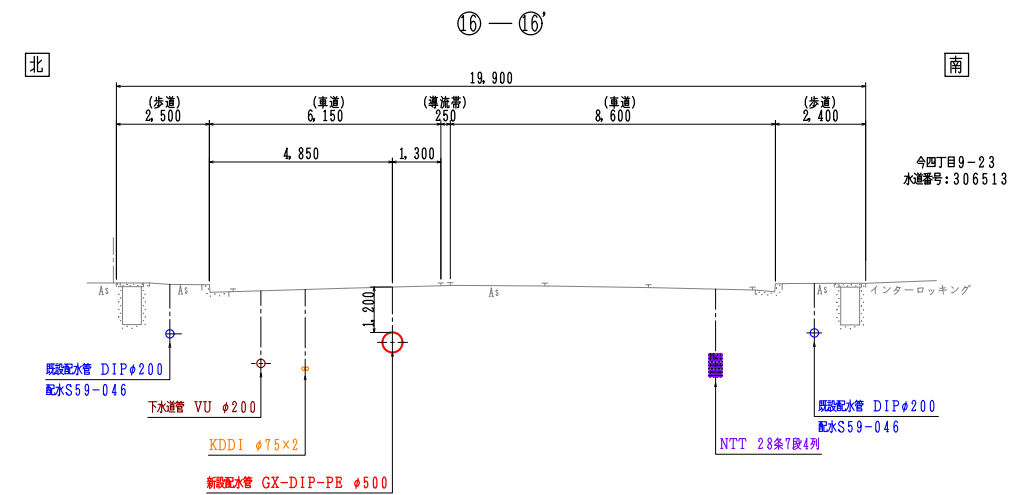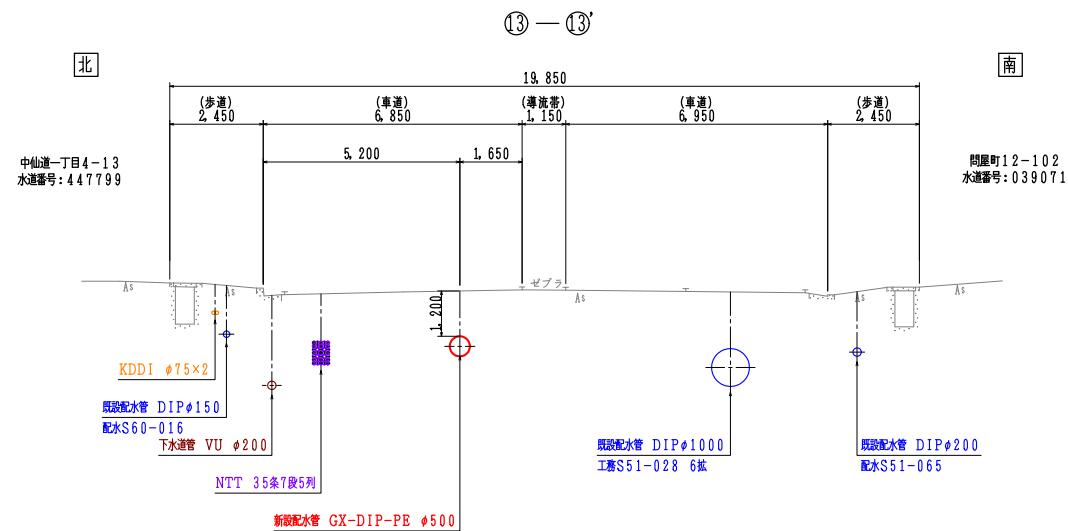

図名	大元西線 φ500mm~φ200mm配水管布設工事 3工区 No.38/全42
工事場所	岡山市 北区 中仙道二丁目地内から 岡山市 北区 今三丁目地内まで
	岡山市水道局

断面図(4)










S=1/100

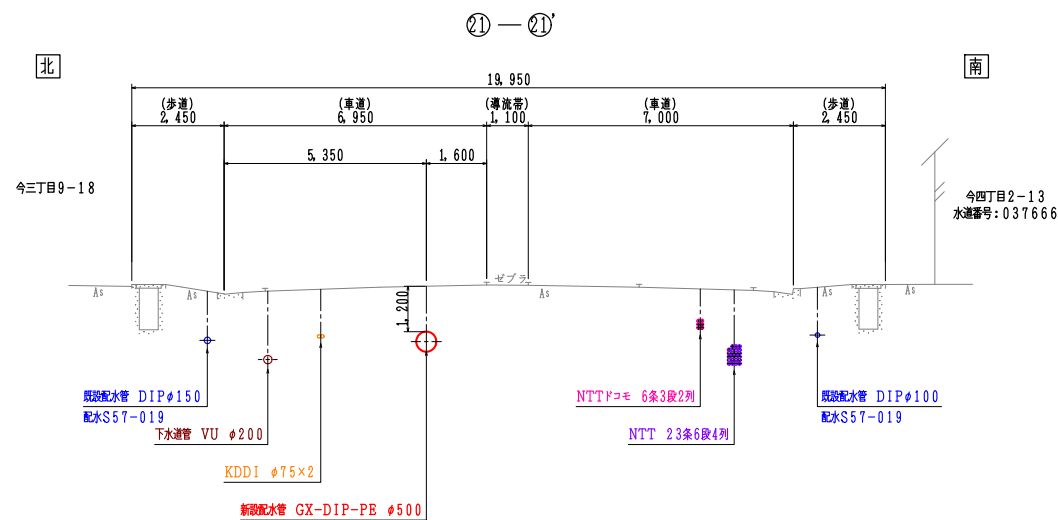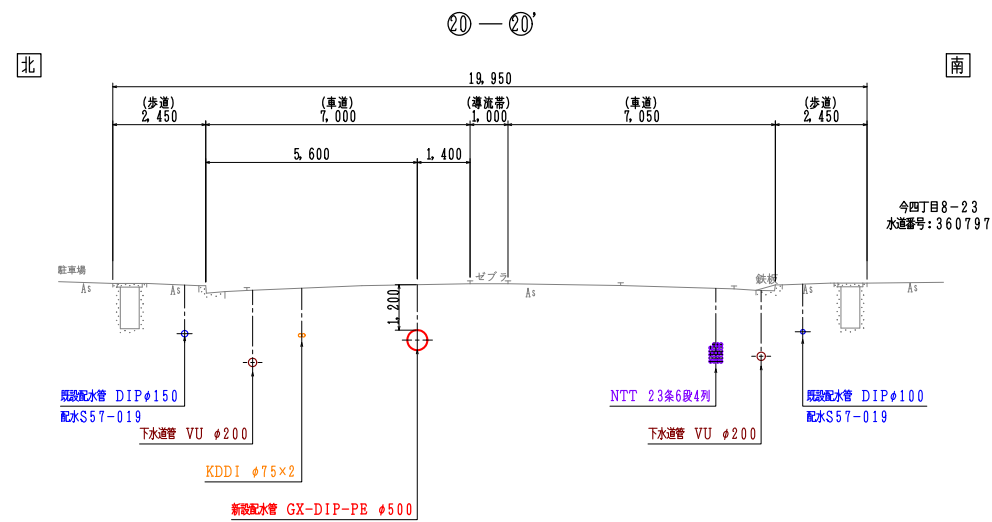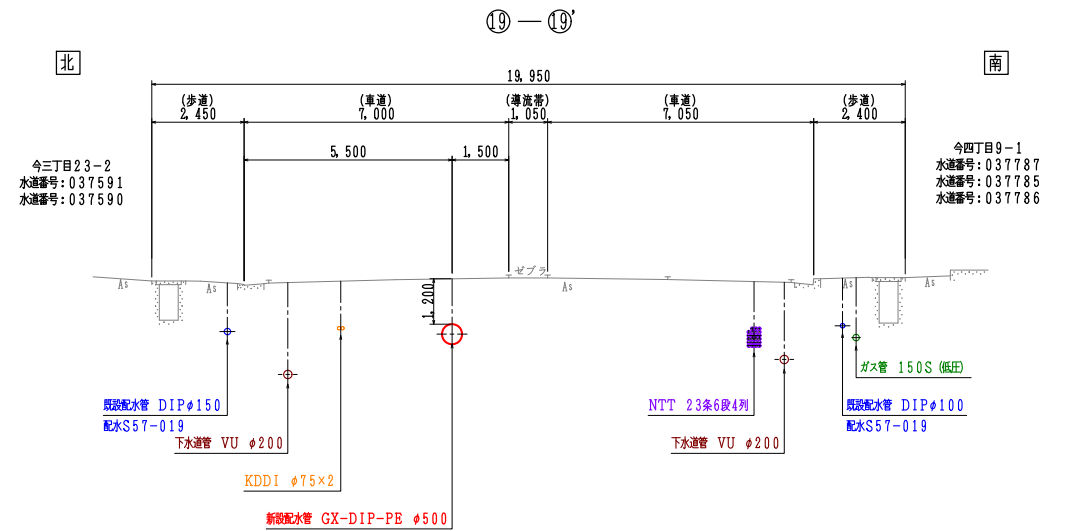

図名	大元西線 φ500mm～φ200mm配水管布設工事 3工区 No.39/全42
工事場所	岡山市 北区 中仙道二丁目地内から 岡山市 北区 今三丁目地内まで
岡山市水道局	

路面復旧図（１）


S=1/30

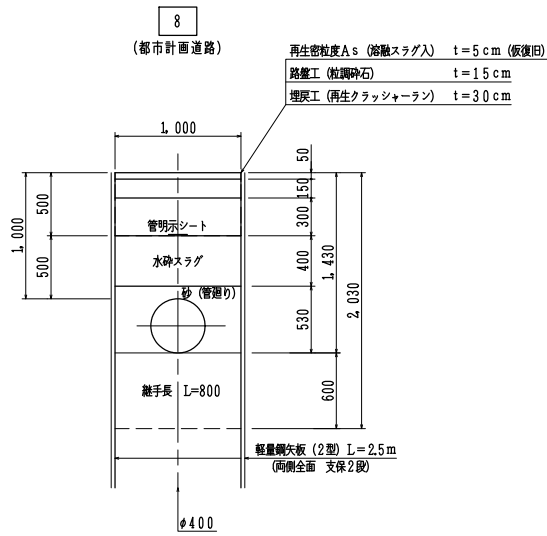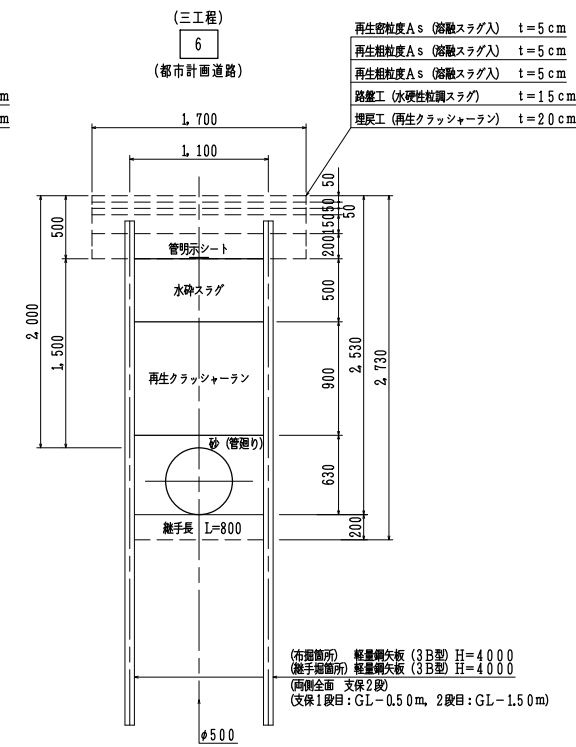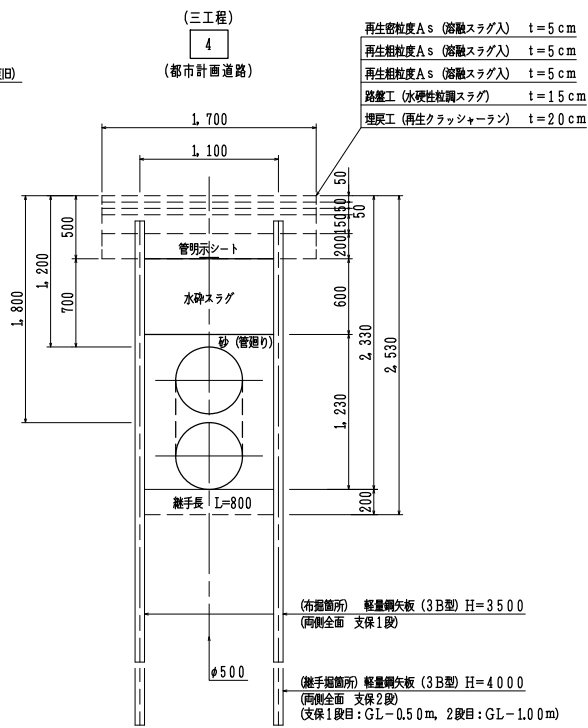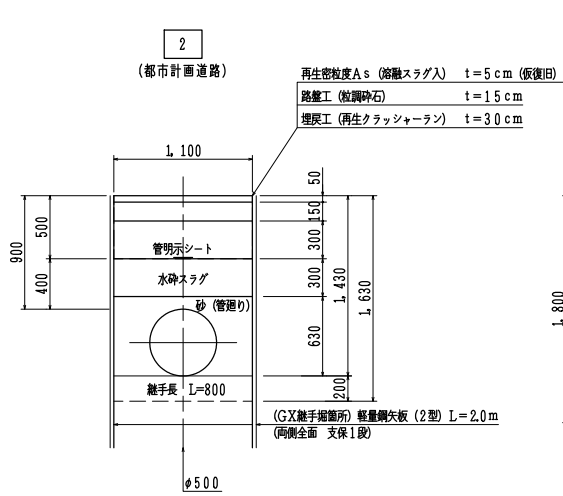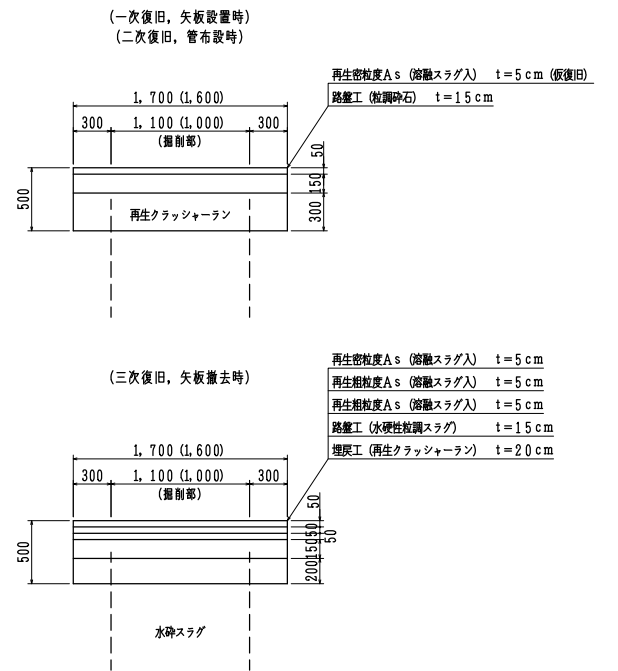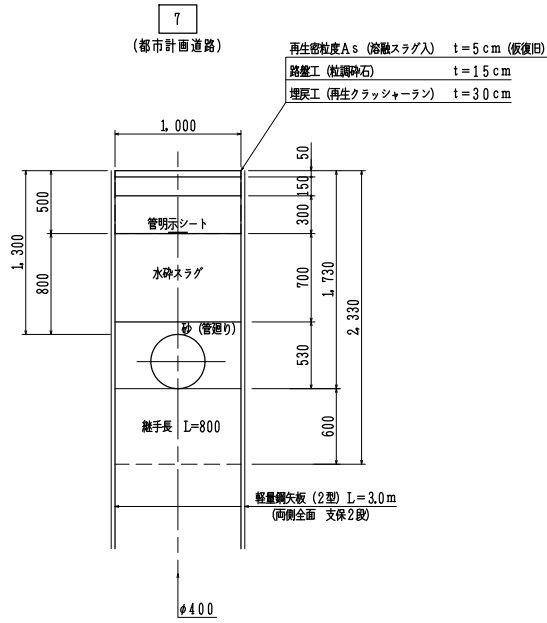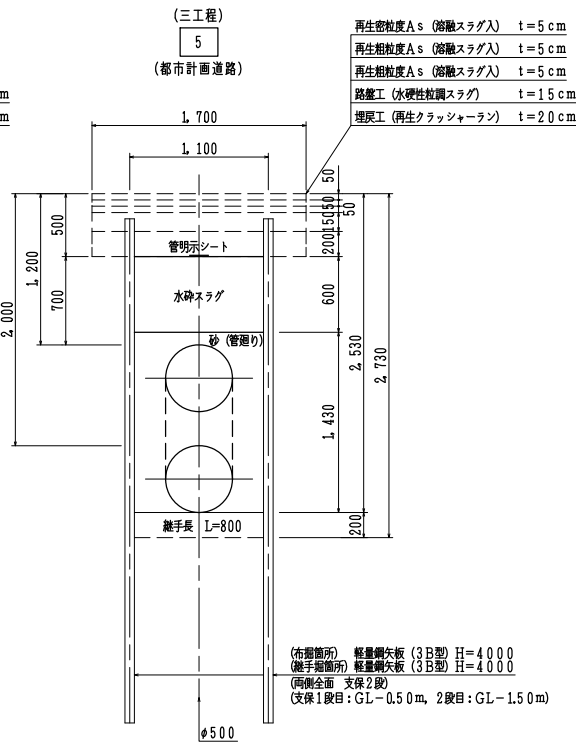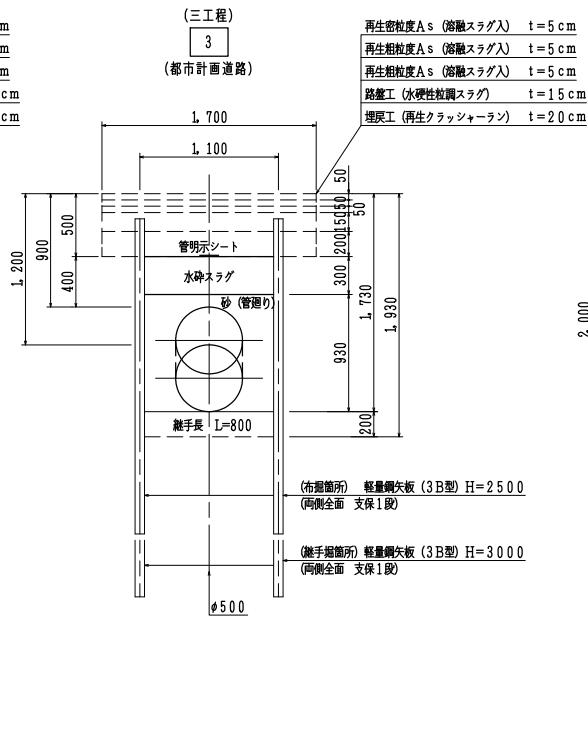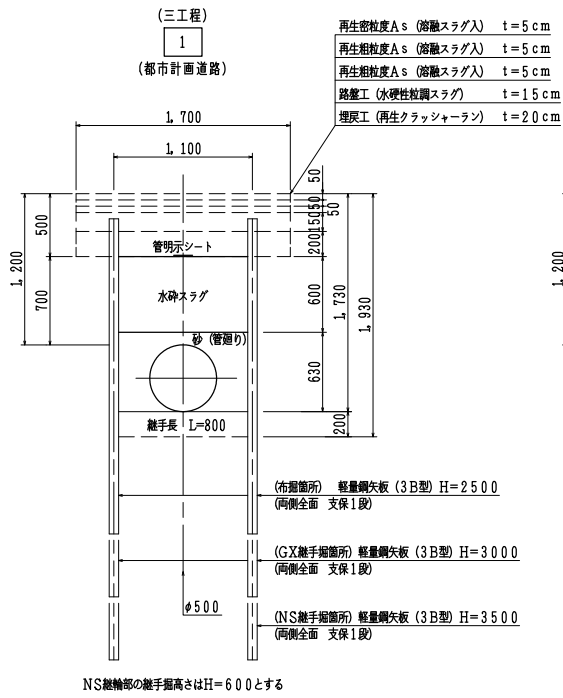

図名	大元西線 φ500mm～φ200mm配水管布設工事 3工区 No.40/全42
工事場所	岡山市 北区 中仙道二丁目地内から 岡山市 北区 今三丁目地内まで
	岡山市水道局

路面復旧図 (2)


S=1/30

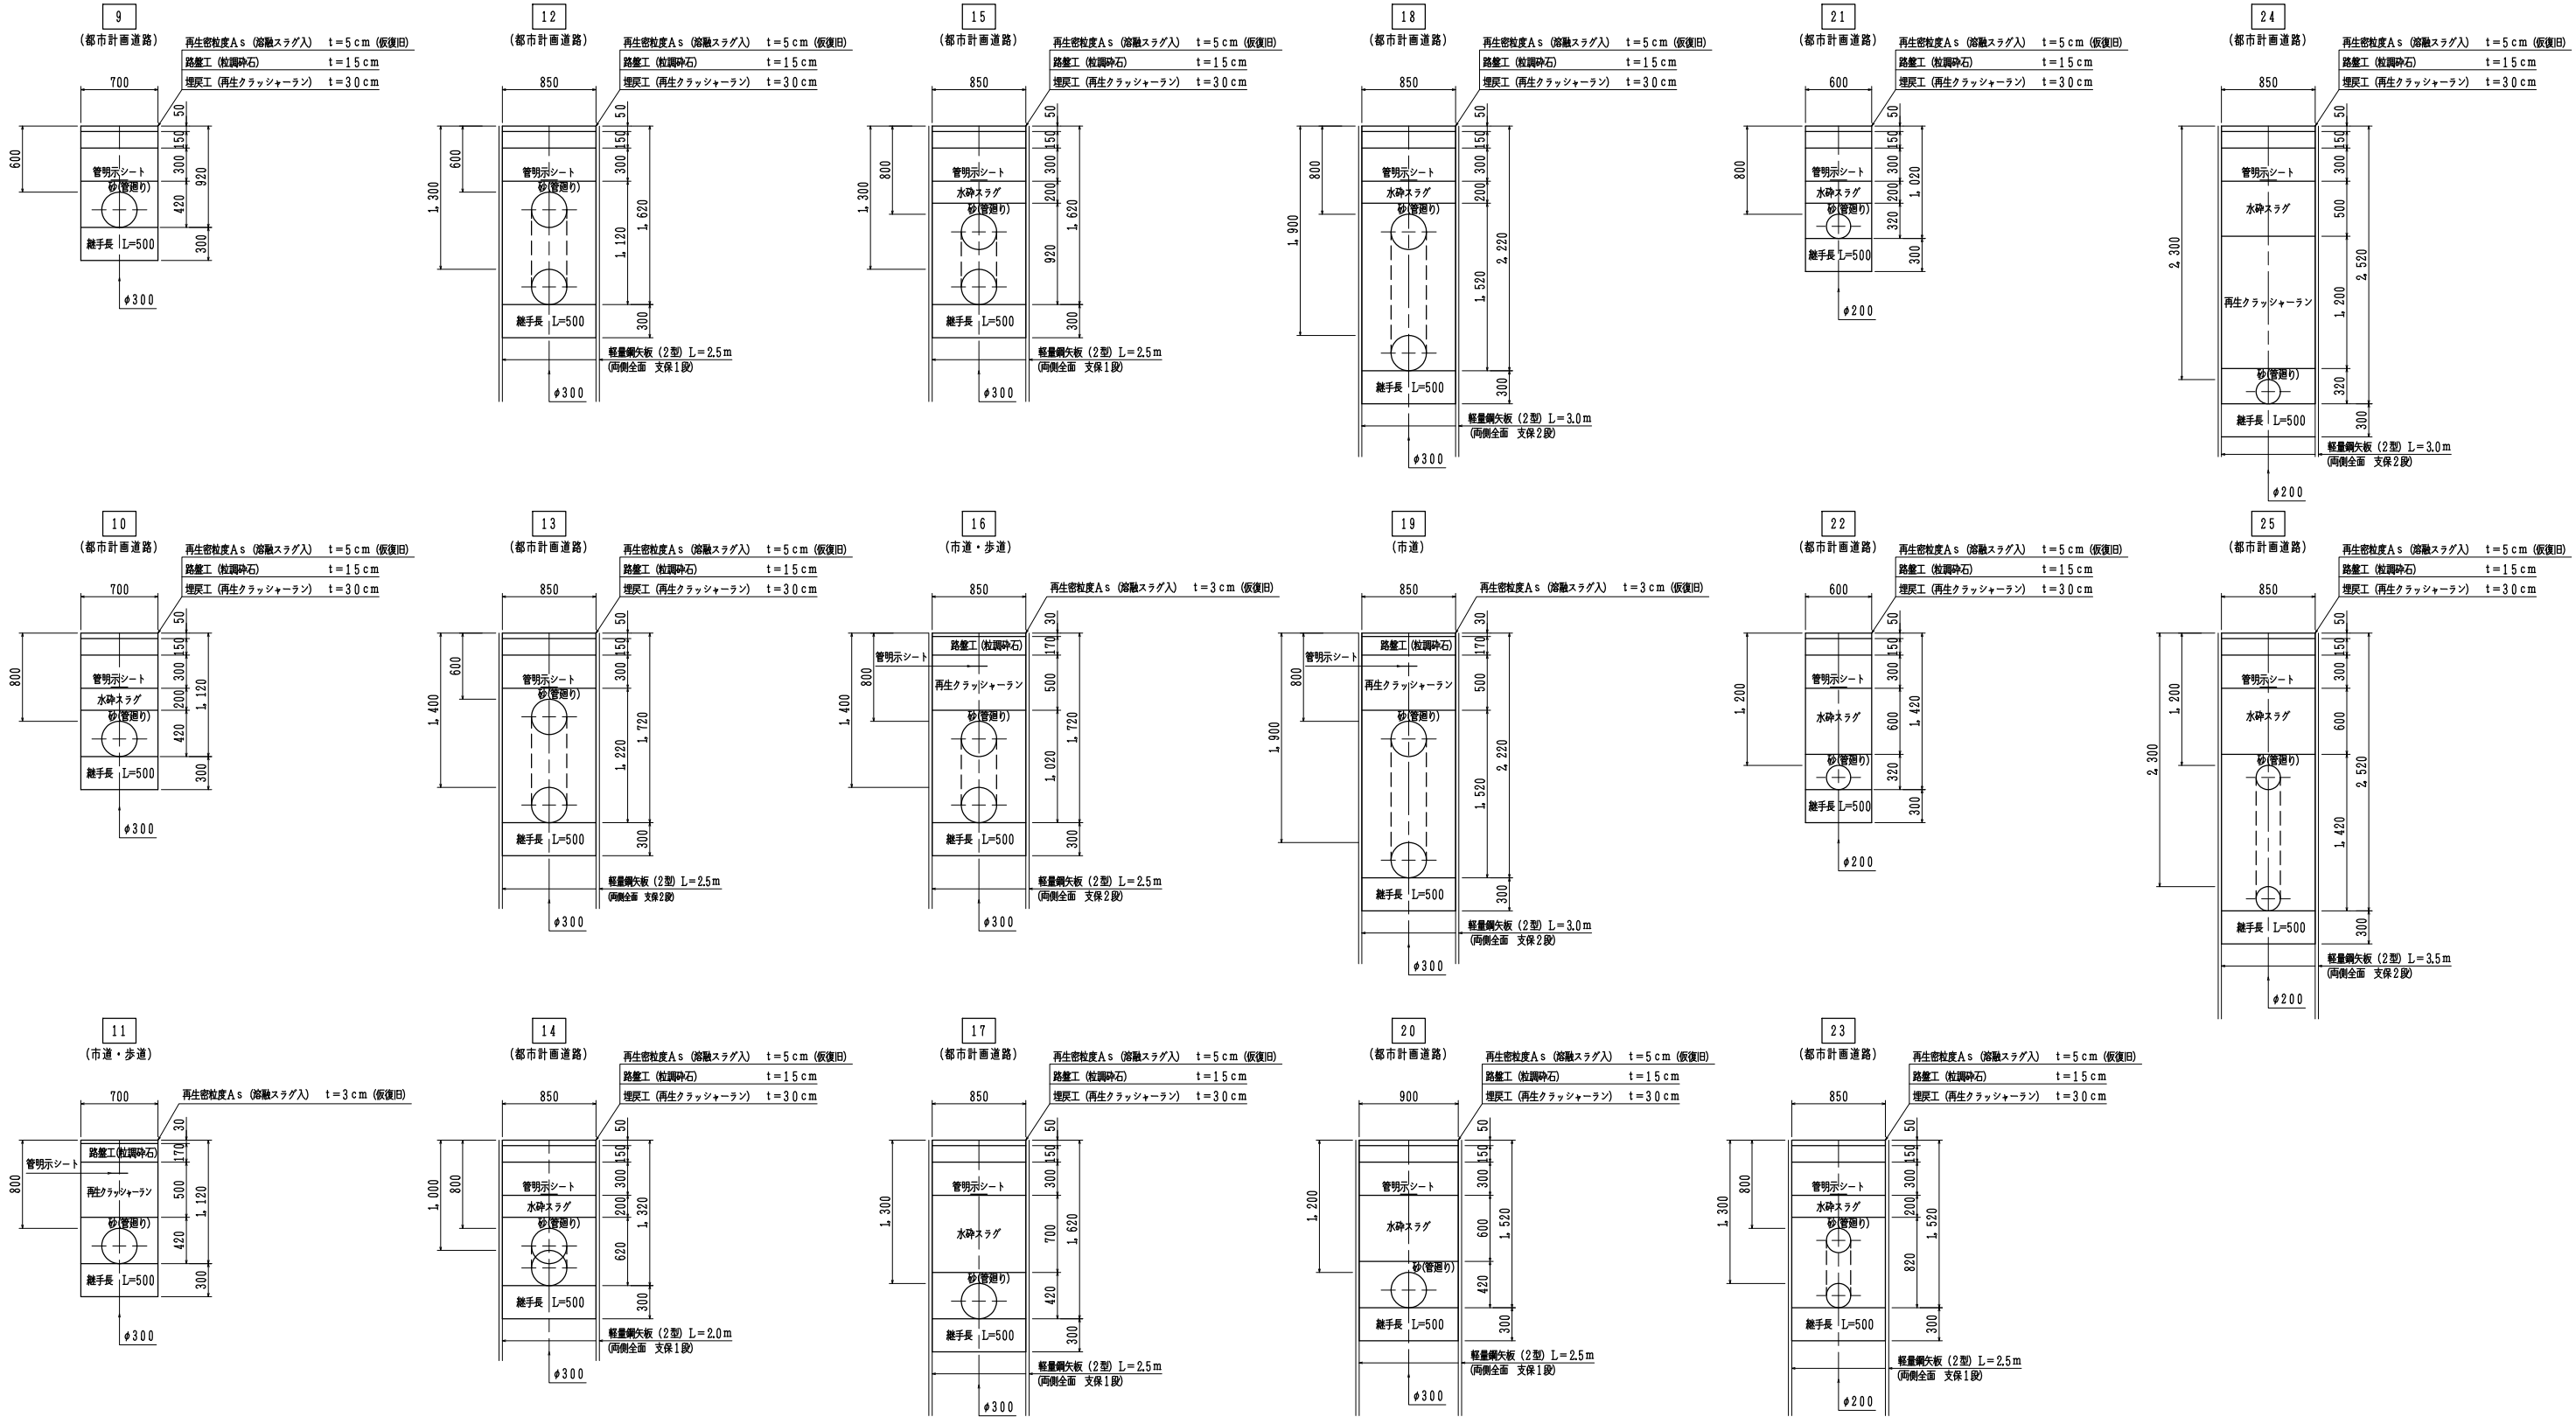

図名	大元西線 φ500mm～φ200mm配水管布設工事 3工区 No.41/全42
工事場所	岡山市 北区 中仙道二丁目地内から 岡山市 北区 今三丁目地内まで
岡山市水道局	


路面復旧図 (3)

S=1/30

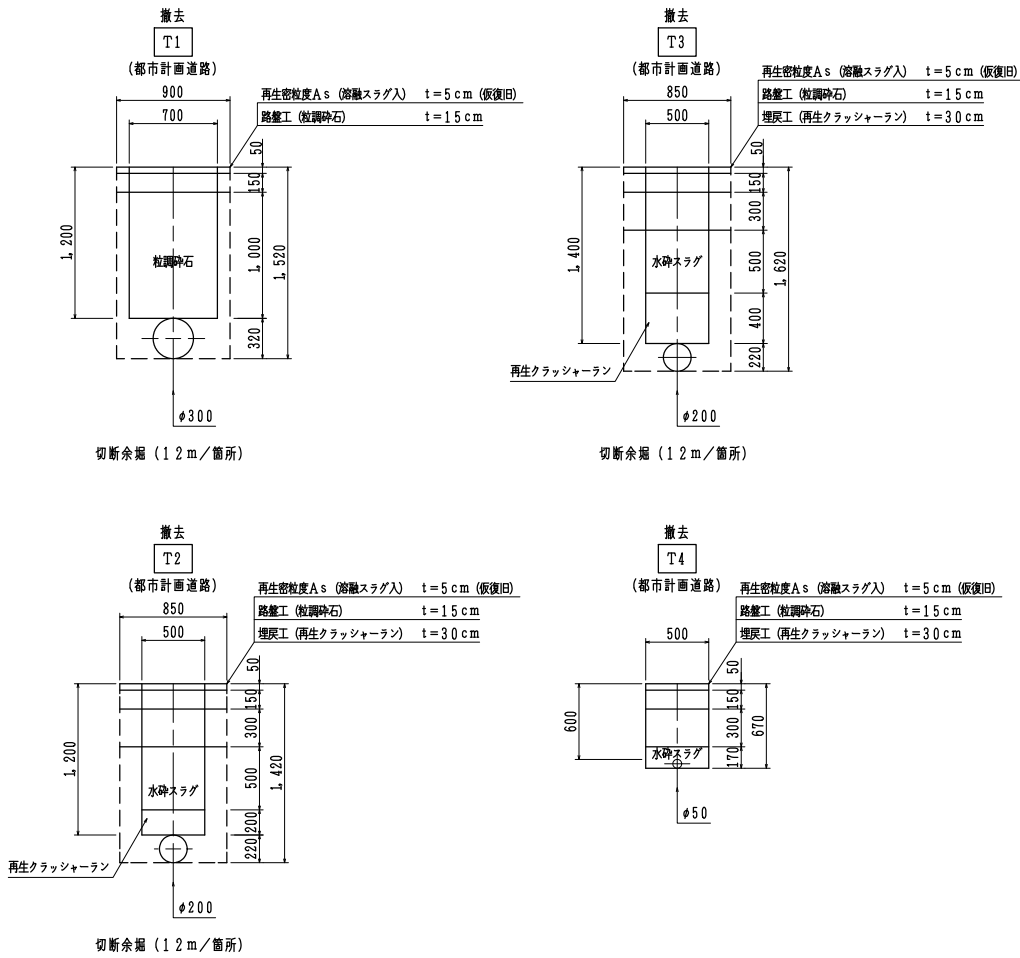


簡易仕切弁掘削図

S=1/30

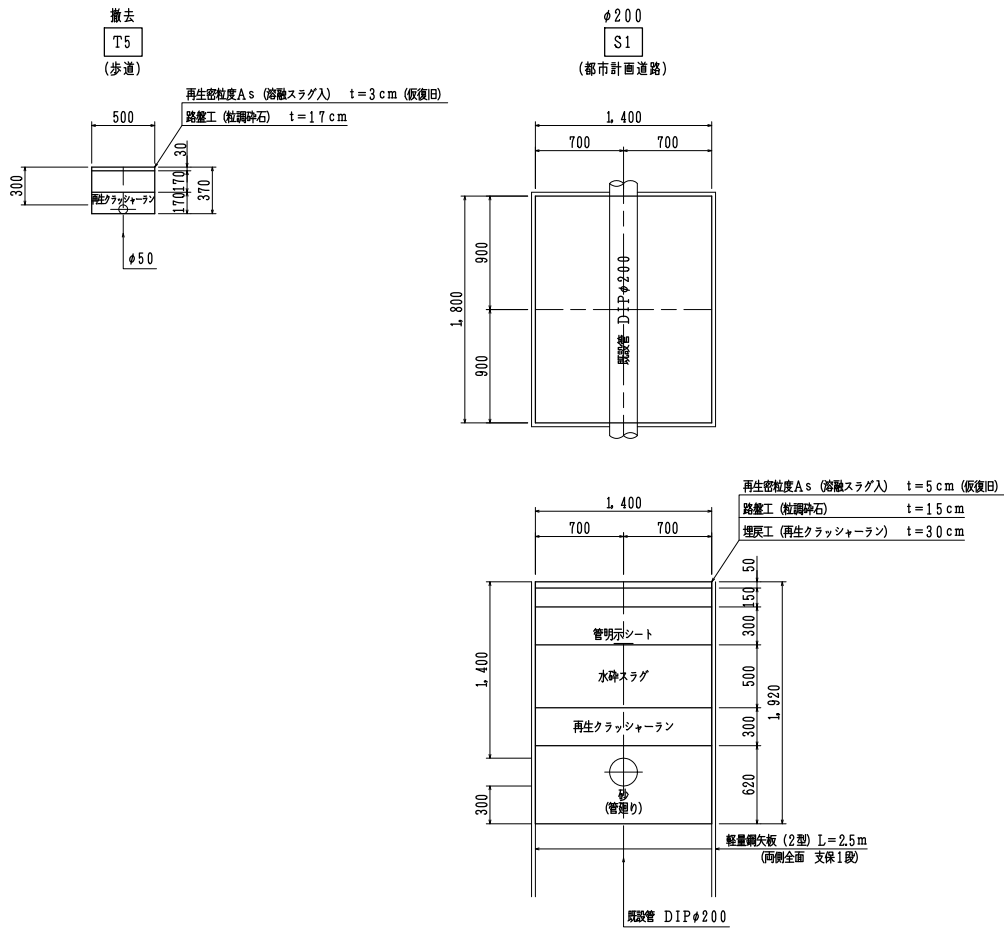


ボックス据付図

S=1/20

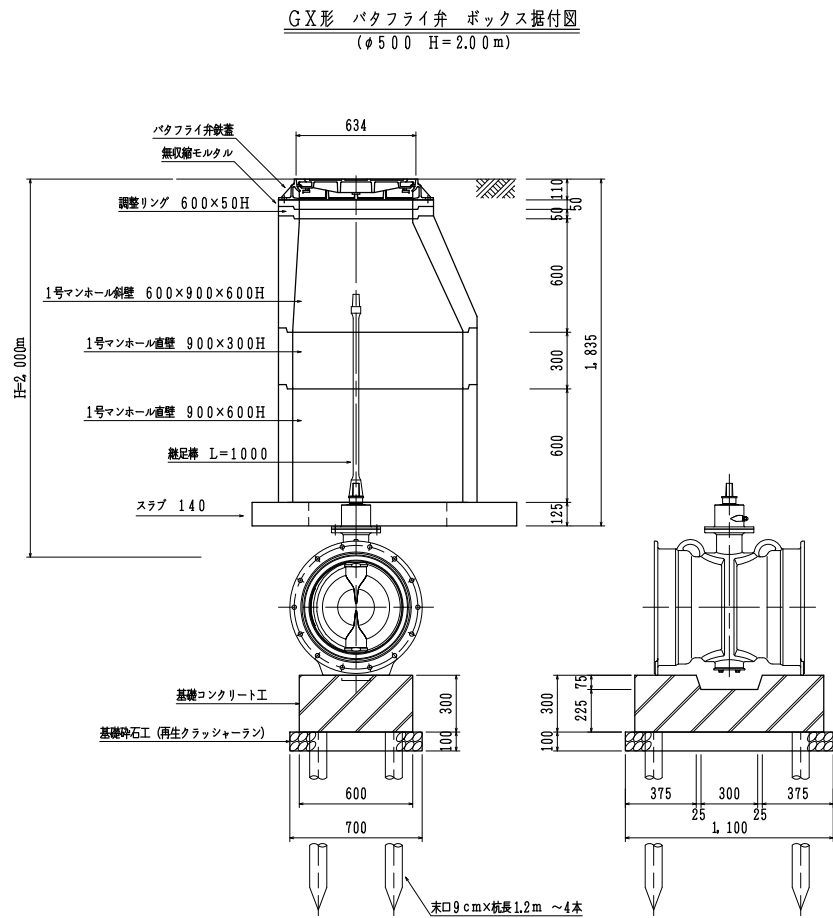

舗装本復旧図

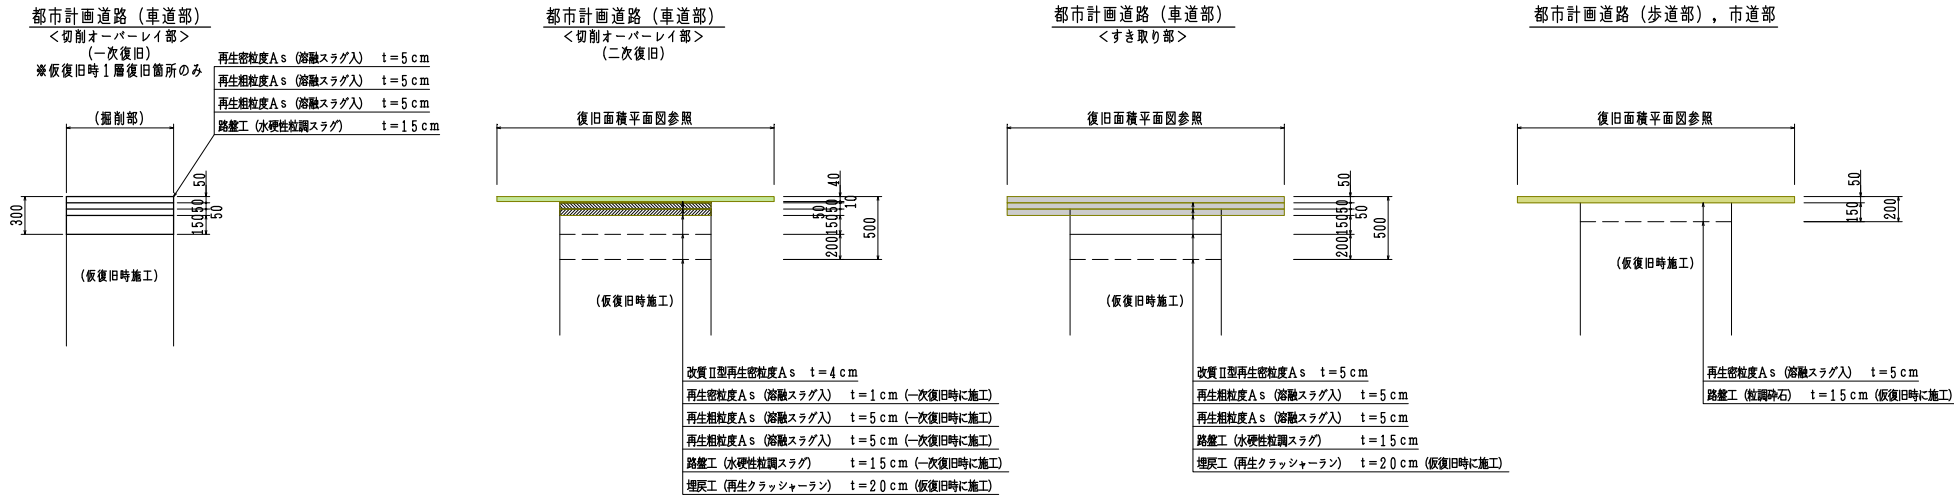

図名	大元西線 φ500mm~φ200mm配水管布設工事 3工区 No.42/全42
工事場所	岡山市 北区 中仙道二丁目地内から 岡山市 北区 今三丁目地内まで
岡山市水道局	